
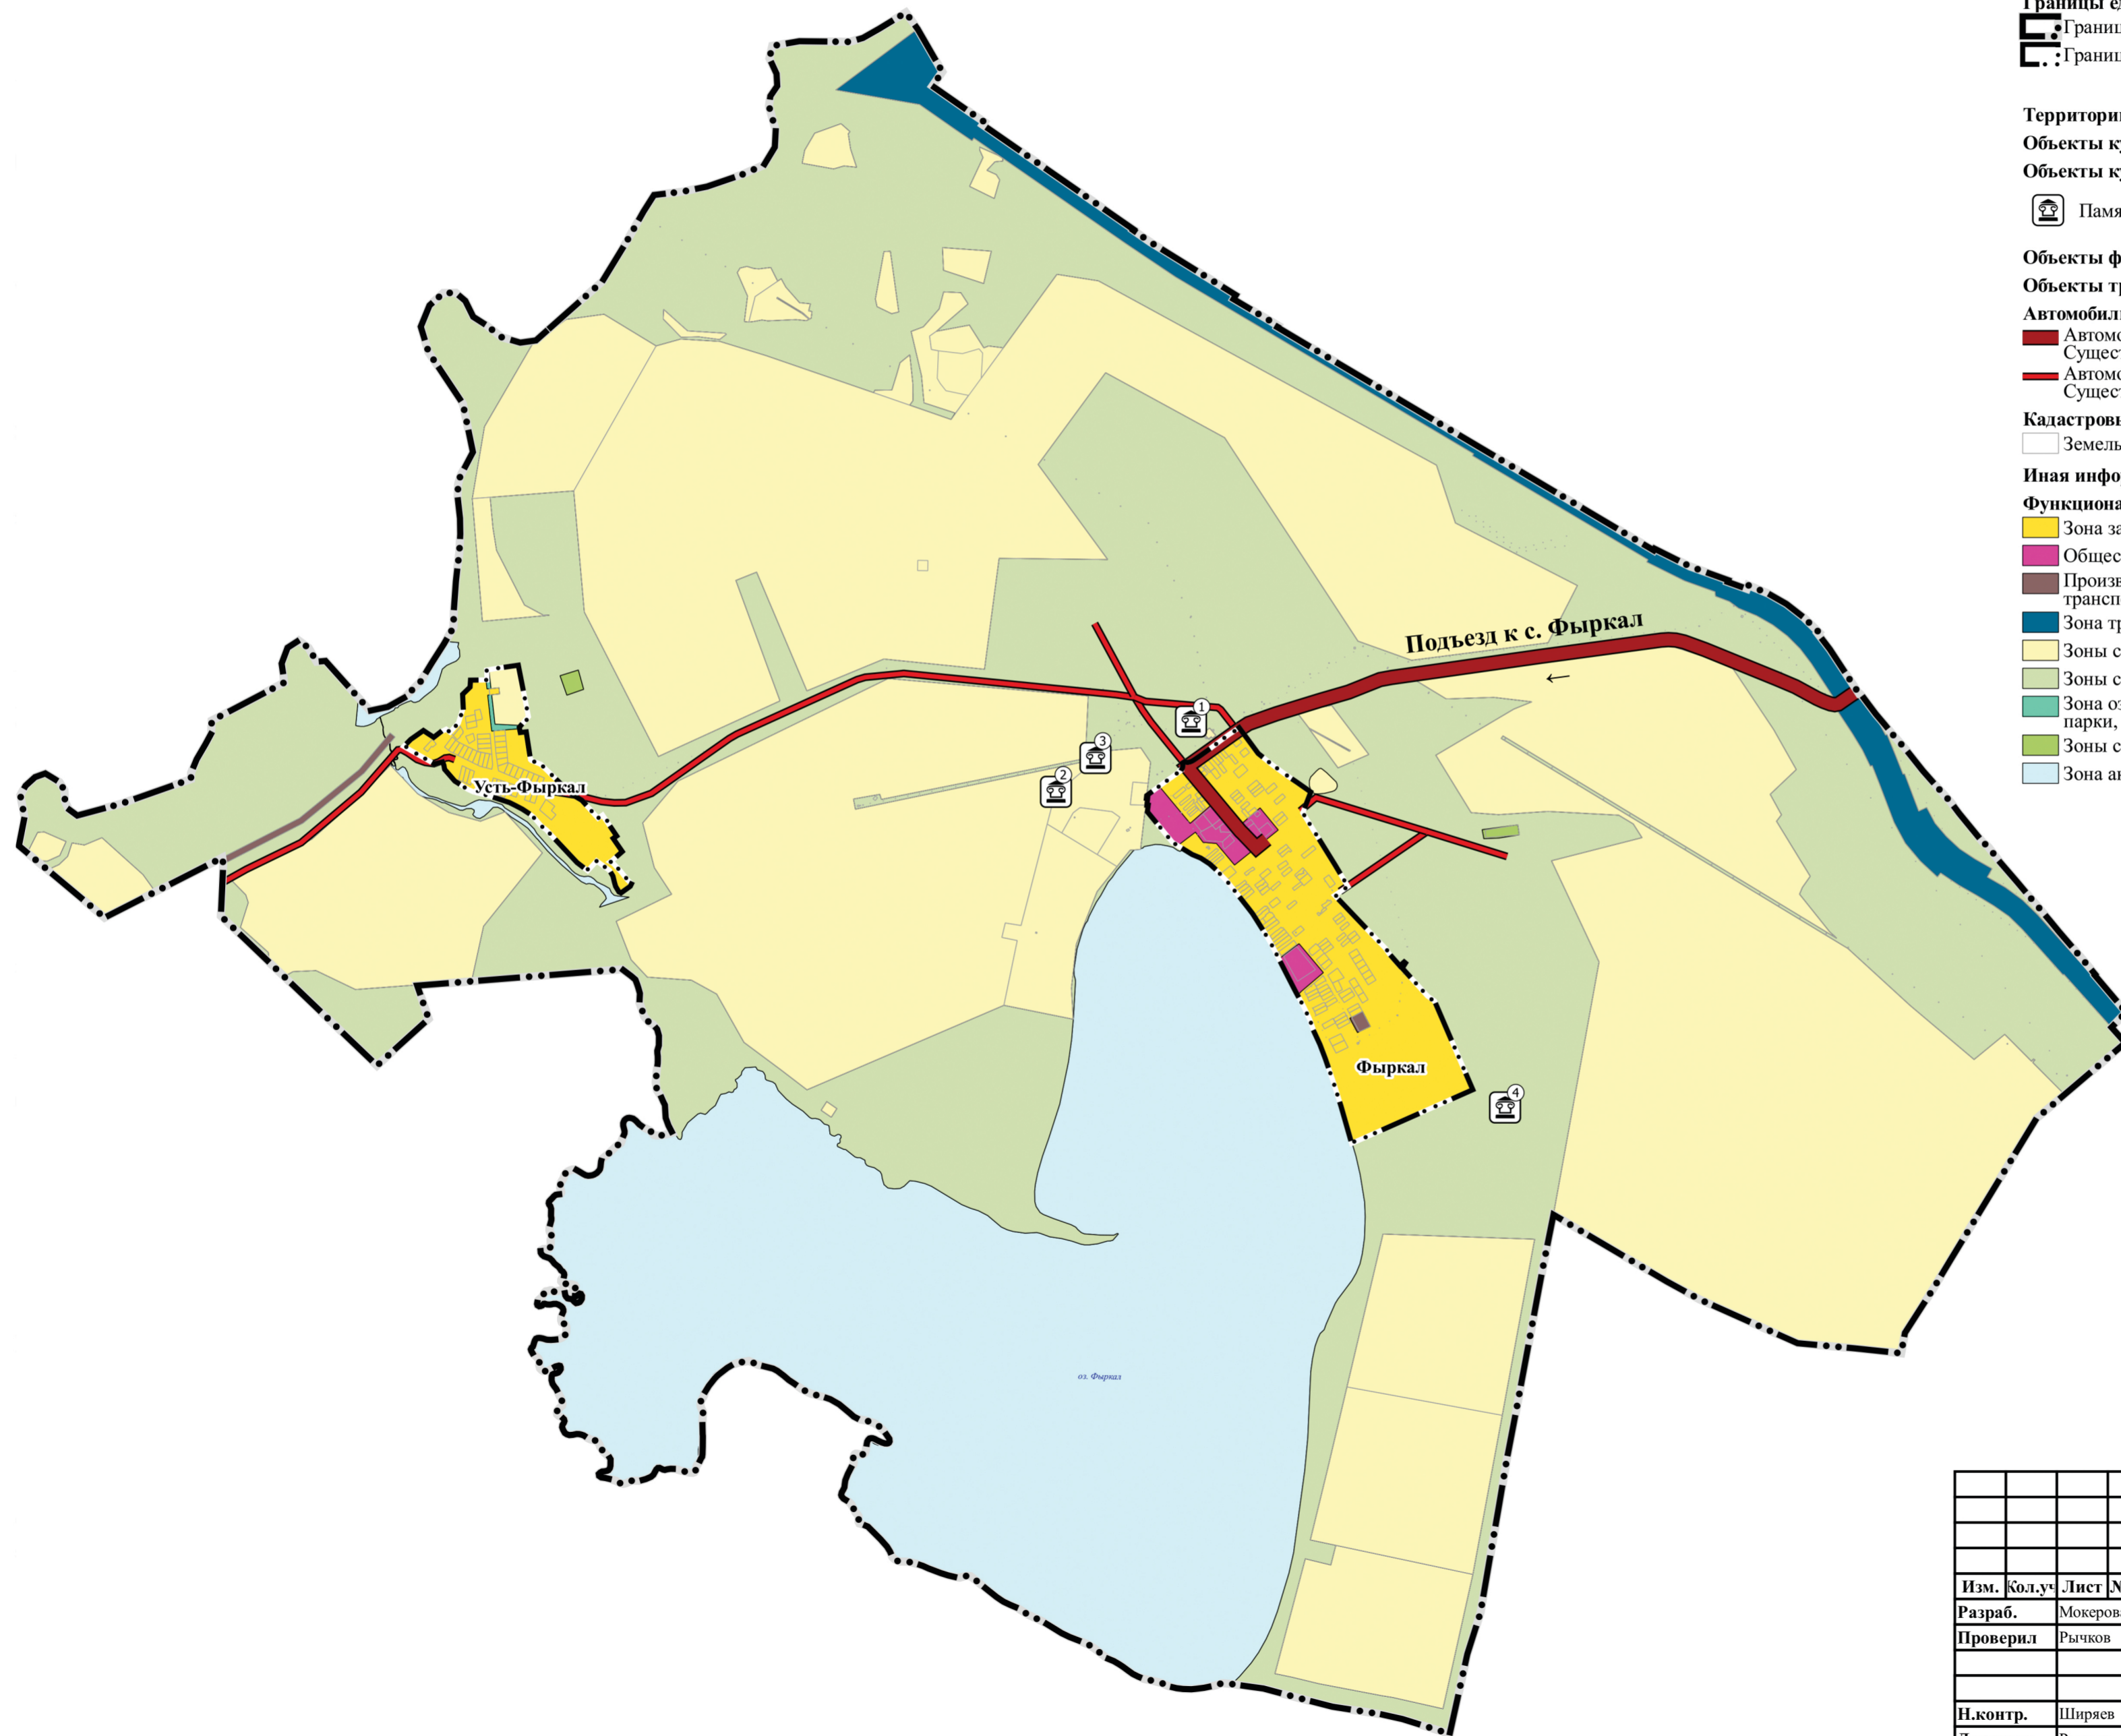


ГЕНЕРАЛЬНЫЙ ПЛАН ФЫРКАЛЬСКОГО СЕЛЬСОВЕТА ШИРИНСКОГО РАЙОНА РЕСПУБЛИКИ ХАКАСИЯ

КАРТА ОБЪЕКТОВ КУЛЬТУРНОГО НАСЛЕДИЯ

МАСШТАБ 1:25 000

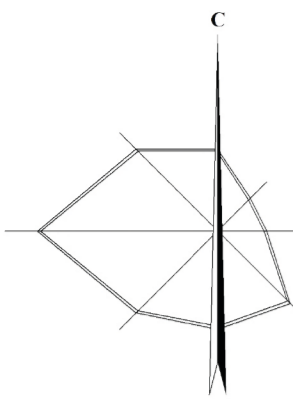

УСЛОВНЫЕ ОБОЗНАЧЕНИЯ

- Границы субъектов РФ, МО, населенных пунктов**
Границы единиц административно-территориального деления Российской Федерации
 Граница сельского поселения. Существующая
 Граница населенного пункта. Существующая

- Территории объектов культурного наследия**
Объекты культурного наследия, границы их территорий
Объекты культурного наследия (ОКН)
 Памятник. Существующий. Без категории - выявленный объект культурного наследия

- Объекты федерального, регионального, местного значения***
Объекты транспортной инфраструктуры
Автомобильные дороги
 Автомобильные дороги регионального или межмуниципального значения. Существующий, реконструируемый, строящийся
 Автомобильные дороги местного значения. Существующий, реконструируемый, строящийся

- Кадастровые данные**
 Земельные участки

- Иная информация о состоянии, об использовании, ограничениях использования территорий**
Функциональные зоны**
 Зона застройки индивидуальными жилыми домами. Существующая
 Общественно-деловые зоны. Существующая
 Производственные зоны, зоны инженерной и транспортной инфраструктур. Существующие
 Зона транспортной инфраструктуры. Существующая
 Зоны сельскохозяйственного использования. Существующая
 Зоны сельскохозяйственных угодий. Существующая
 Зона озелененных территорий общего пользования (лесопарки, парки, сады, скверы, бульвары, городские леса). Существующая
 Зоны специального назначения. Существующие
 Зона акваторий. Существующая

Объекты культурного наследия		
Объекты археологического наследия (памятники археологии)		
№ п/п	Наименование	Категория историко-культурного значения
1	Могильник Фыркал 3 (19)	Без категории - выявленный объект культурного наследия
2	Могильник Фыркал 4 (76)	Без категории - выявленный объект культурного наследия
3	Могильник Фыркал 5 (8)	Без категории - выявленный объект культурного наследия
4	Поселение Фыркал 6	Без категории - выявленный объект культурного наследия

						№2/2023 от 14.03.2023			
						Фыркальский сельсовет Ширинского района Республики Хакасия			
Изм.	Кол.ч.	Лист	№док	Подп.	Дата	Генеральный план Карта объектов культурного наследия	Стадия	Лист	Листов
Разраб.		Мокерова			10.23		ГП	1	1
Проверил		Рычков			10.23				
Н.контр.		Ширяев			10.23	Масштаб 1:25 000	ООО «Кадастровый центр»		
Директор		Рычков		10.23					