


ГЕНЕРАЛЬНЫЙ ПЛАН ФЫРКАЛЬСКОГО СЕЛЬСОВЕТА ШИРИНСКОГО РАЙОНА РЕСПУБЛИКИ ХАКАСИЯ

КАРТА ГРАНИЦ НАСЕЛЕННЫХ ПУНКТОВ, СУЩЕСТВУЮЩИХ И СТРОЯЩИХСЯ ОБЪЕКТОВ ТРАНСПОРТНОЙ ИНФРАСТРУКТУРЫ

МАСШТАБ 1:25 000

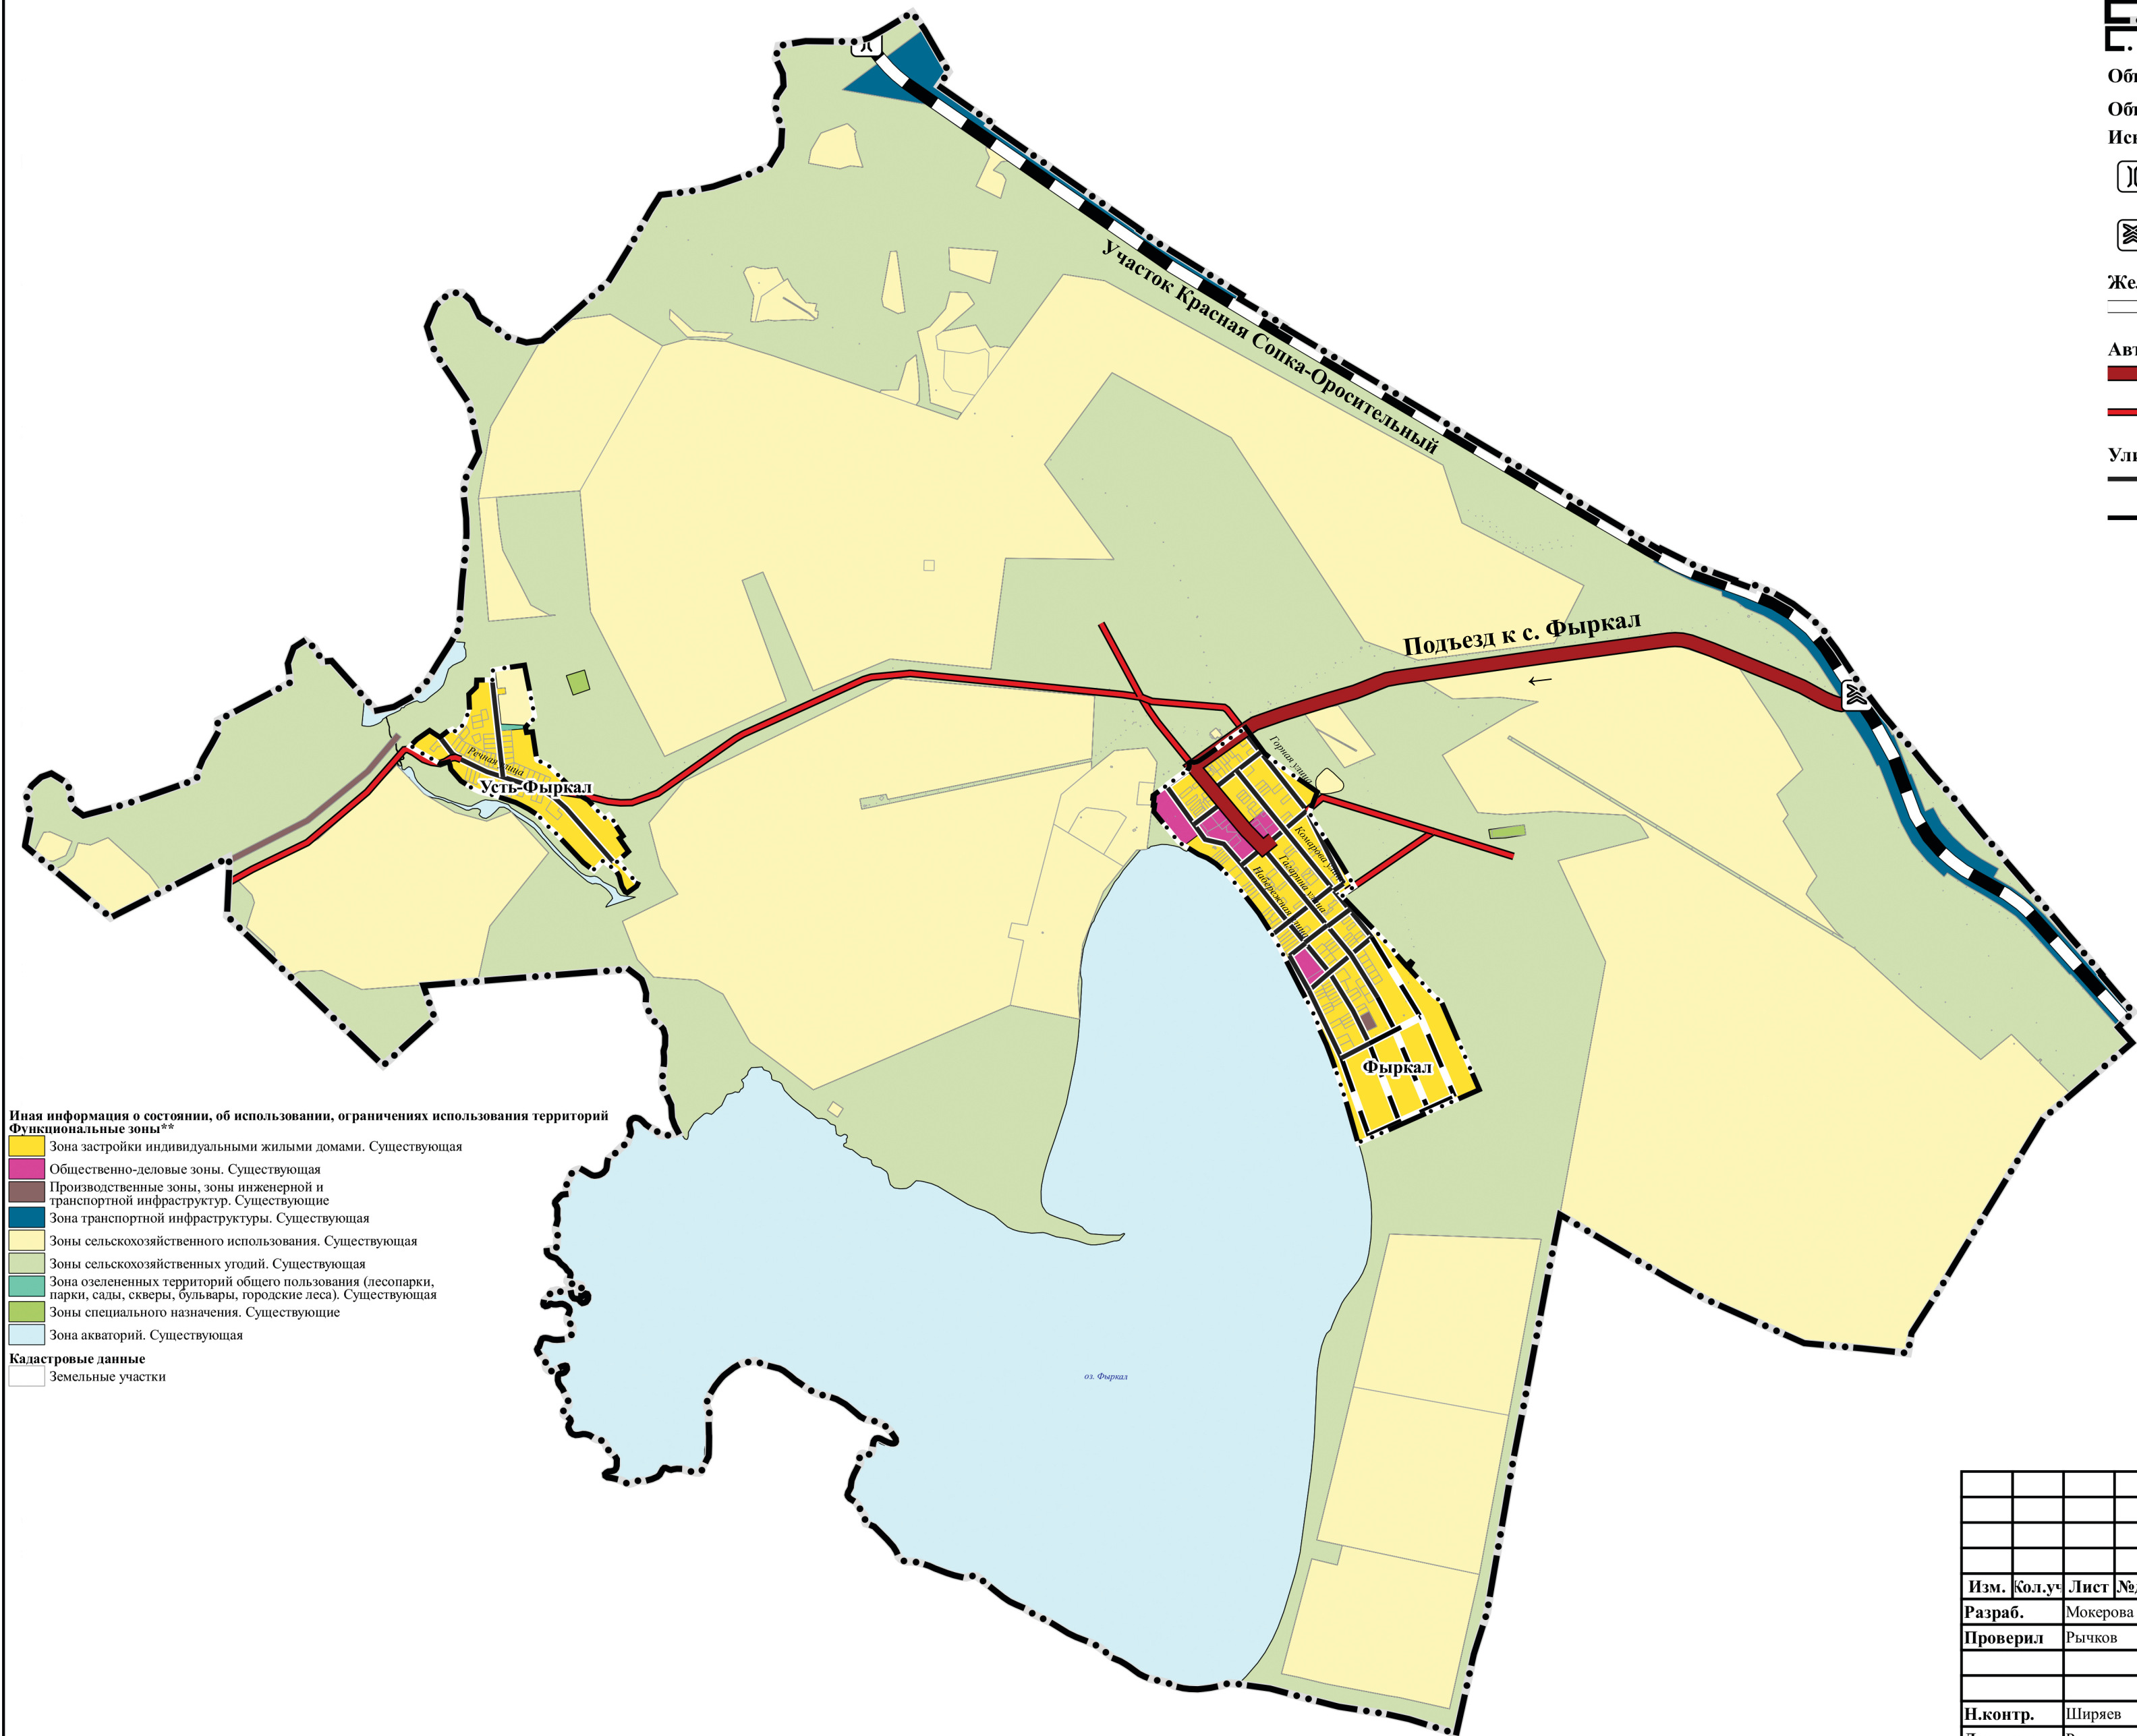

Иная информация о состоянии, об использовании, ограничениях использования территорий
Функциональные зоны**

- Зона застройки индивидуальными жилыми домами. Существующая
- Общественно-деловые зоны. Существующая
- Производственные зоны, зоны инженерной и транспортной инфраструктур. Существующие
- Зона транспортной инфраструктуры. Существующая
- Зоны сельскохозяйственного использования. Существующая
- Зоны сельскохозяйственных угодий. Существующая
- Зона озелененных территорий общего пользования (лесопарки, парки, сады, скверы, бульвары, городские леса). Существующая
- Зоны специального назначения. Существующие
- Зона акваторий. Существующая

Кадастровые данные

- Земельные участки

- УСЛОВНЫЕ ОБОЗНАЧЕНИЯ
- Границы субъектов РФ, МО, населенных пунктов
- Границы единиц административно-территориального деления Российской Федерации
- Граница сельского поселения. Существующая
 - Граница населенного пункта. Существующая
- Объекты федерального, регионального, местного значения*
- Объекты транспортной инфраструктуры
- Искусственные дорожные сооружения
- Мостовое сооружение. Существующий, реконструируемый, строящийся. Местное значение
 - Железнодорожный переезд. Существующий, реконструируемый, строящийся. Местное значение
- Железнодорожные пути
- Железнодорожный путь общего пользования. Существующий, реконструируемый, строящийся
- Автомобильные дороги
- Автомобильные дороги регионального или межмуниципального значения. Существующий, реконструируемый, строящийся
 - Автомобильные дороги местного значения. Существующий, реконструируемый, строящийся
- Улично-дорожная сеть сельского населенного пункта
- Улица в жилой застройке. Существующий, реконструируемый, строящийся
 - Улица в жилой застройке. Планируемый к размещению

						№2/2023 от 14.03.2023			
						Фыркальский сельсовет Ширинского района Республики Хакасия			
Изм.	Кол.уч	Лист	№док	Подп.	Дата	Генеральный план Карта границ населенных пунктов, существующих и строящихся объектов транспортной инфраструктуры	Стадия	Лист	Листов
Разраб.	Мокерова			10.23			ГП	1	1
Проверил	Рычков			10.23					
						Масштаб 1:25 000	ООО «Кадастровый центр»		
Н.контр.	Ширяев			10.23					
Директор	Рычков			10.23					