
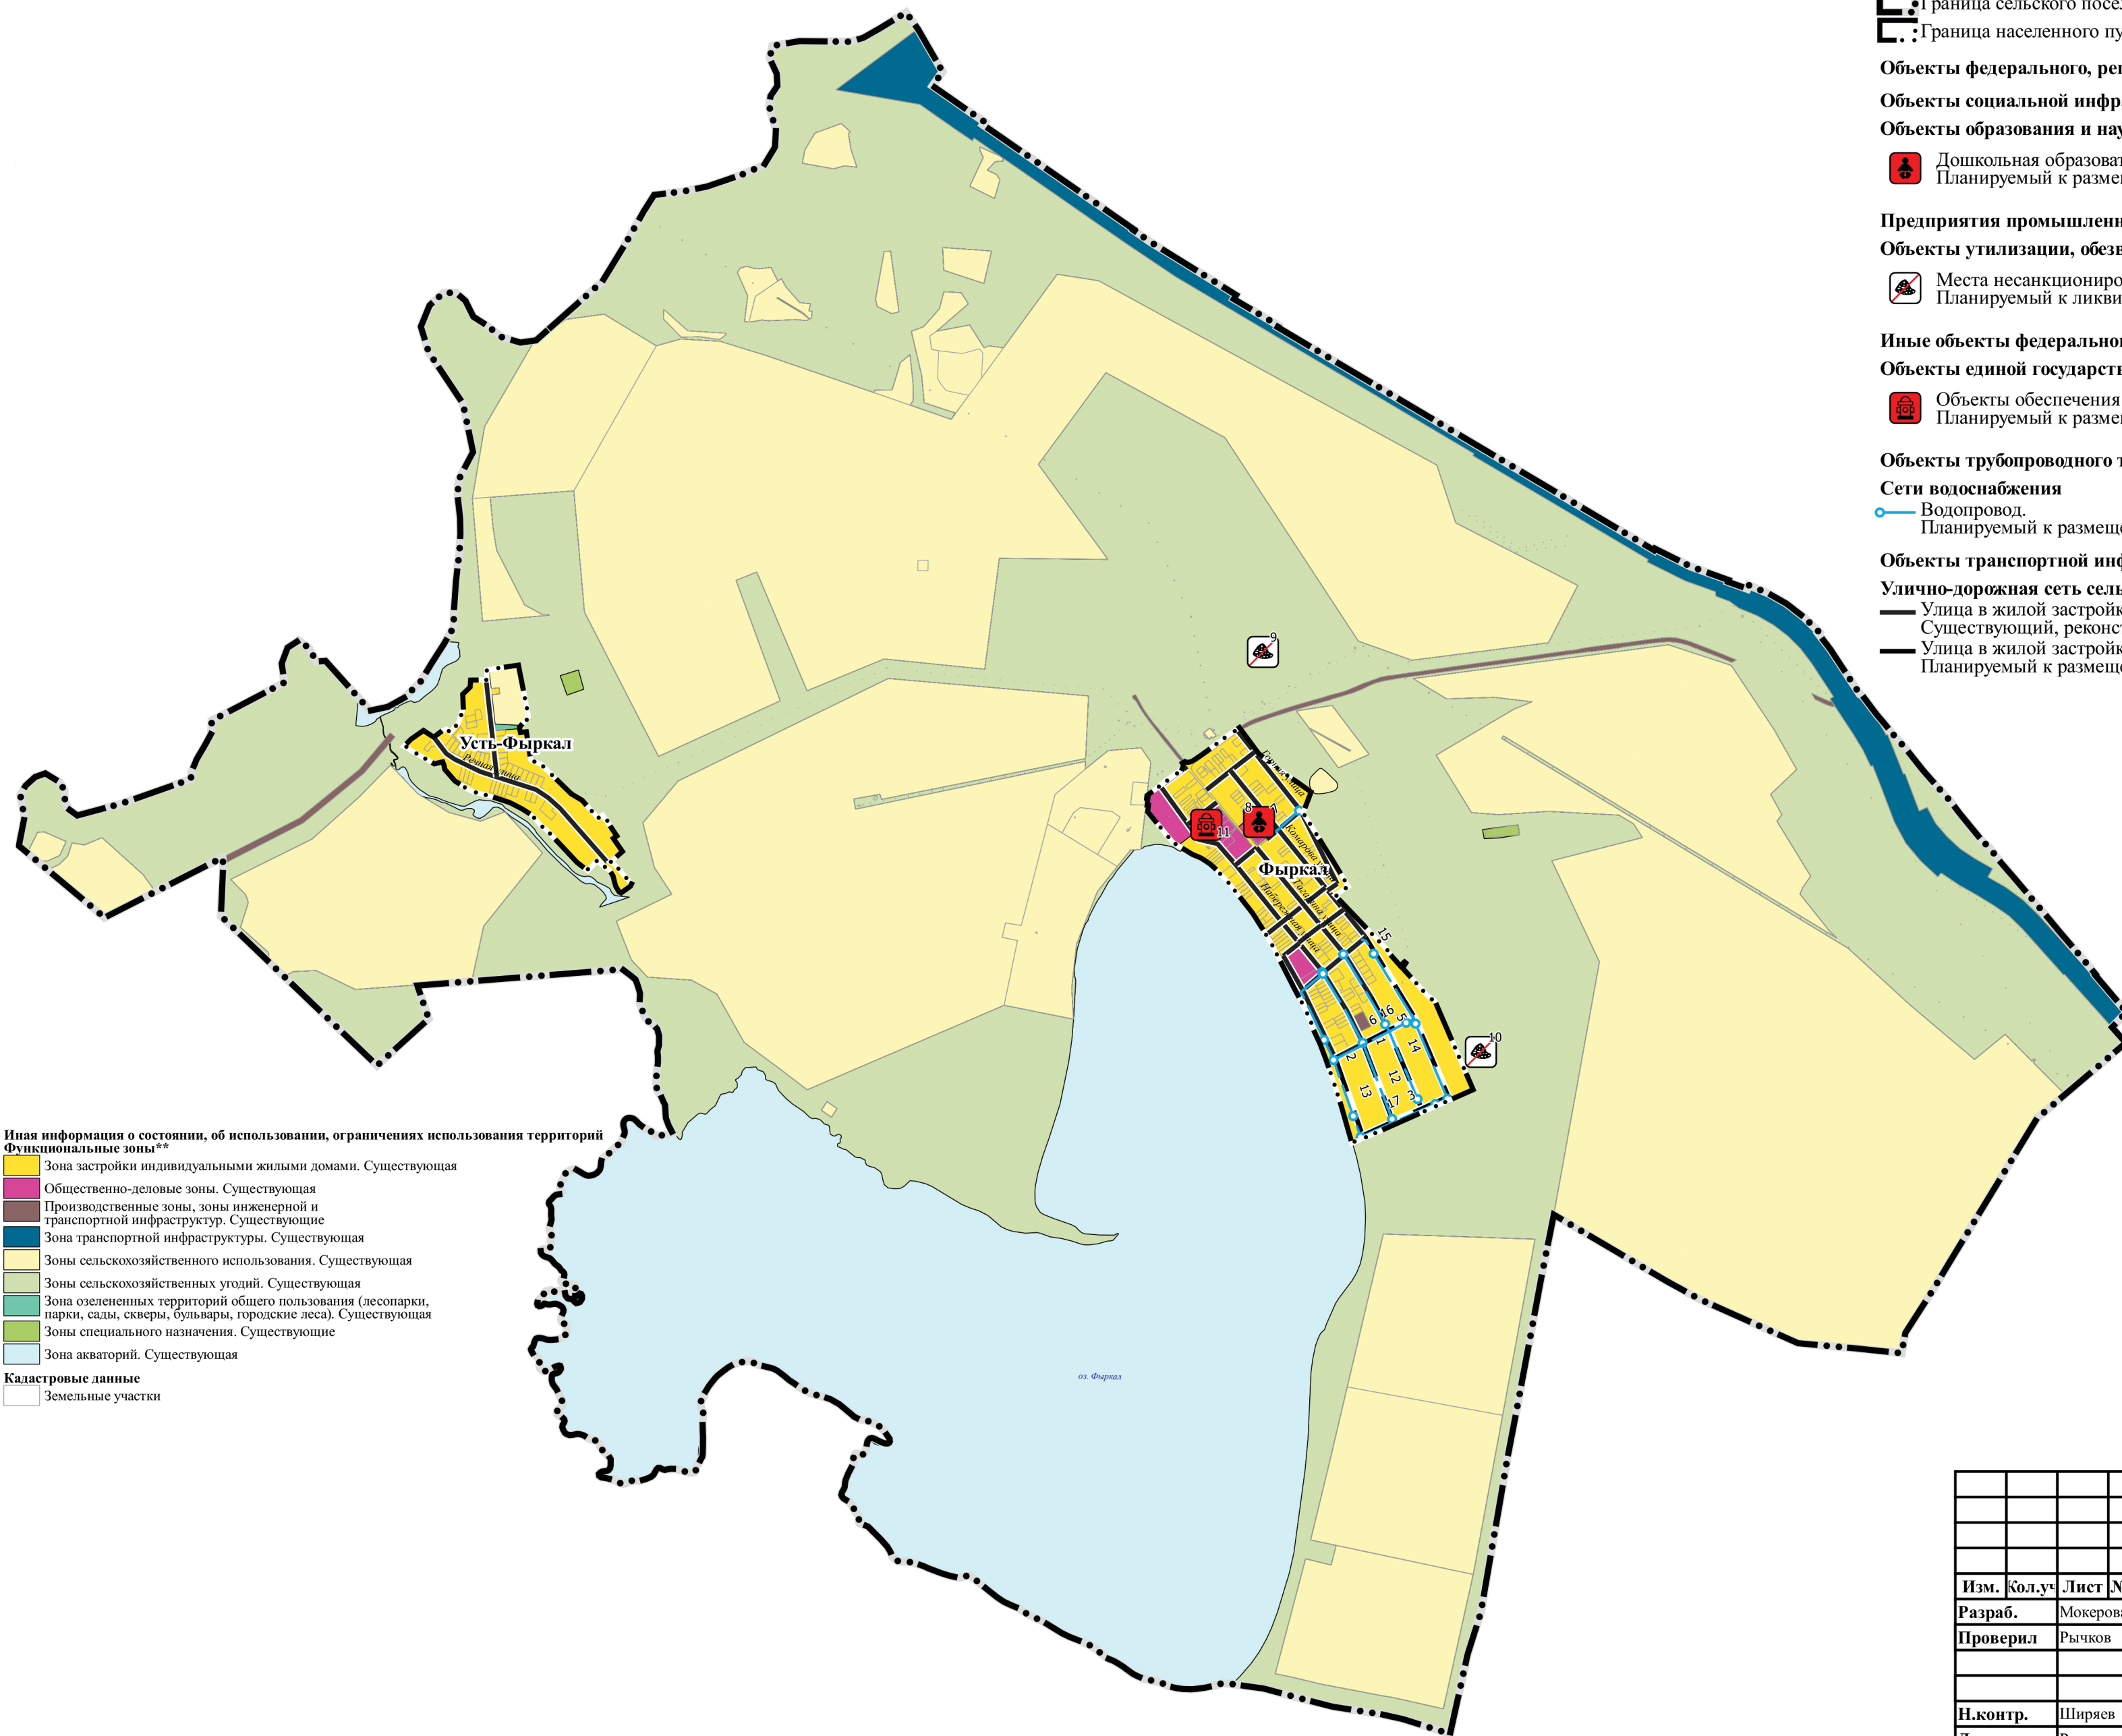


ГЕНЕРАЛЬНЫЙ ПЛАН ФЫРКАЛЬСКОГО СЕЛЬСОВЕТА ШИРИНСКОГО РАЙОНА РЕСПУБЛИКИ ХАКАСИЯ

КАРТА ФУНКЦИОНАЛЬНЫХ ЗОН

МАСШТАБ 1:25 000

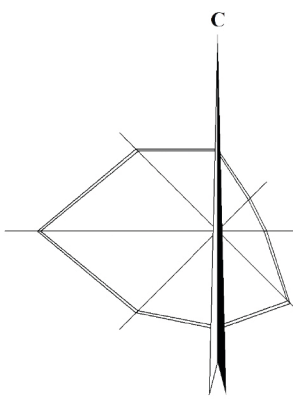

УСЛОВНЫЕ ОБОЗНАЧЕНИЯ

- Границы субъектов РФ, МО, населенных пунктов**
- Границы единиц административно-территориального деления Российской Федерации**
- Граница сельского поселения. Существующая
 - Граница населенного пункта. Существующая
- Объекты федерального, регионального, местного значения***
- Объекты социальной инфраструктуры, отдыха и туризма, санаторно-курортного назначения**
- Объекты образования и науки**
- Дошкольная образовательная организация. Планируемый к размещению. Местное значение
- Предприятия промышленности, сельского и лесного хозяйства, объекты утилизации и переработки отходов**
- Объекты утилизации, обезвреживания, размещения отходов производства и потребления**
- Места несанкционированного размещения отходов производства и потребления. Планируемый к ликвидации. Местное значение
- Иные объекты федерального значения, регионального значения, местного значения**
- Объекты единой государственной системы предупреждения и ликвидации чрезвычайных ситуаций**
- Объекты обеспечения пожарной безопасности. Планируемый к размещению. Местное значение
- Объекты трубопроводного транспорта и инженерной инфраструктуры**
- Сети водоснабжения**
- Водопровод. Планируемый к размещению. Местное значение
- Объекты транспортной инфраструктуры**
- Улично-дорожная сеть сельского населенного пункта**
- Улица в жилой застройке.
 - Существующий, реконструируемый, строящийся
 - Улица в жилой застройке. Планируемый к размещению

- Иная информация о состоянии, об использовании, ограничениях использования территорий**
- Функциональные зоны****
- Зона застройки индивидуальными жилыми домами. Существующая
 - Общественно-деловые зоны. Существующая
 - Производственные зоны, зоны инженерной и транспортной инфраструктур. Существующие
 - Зона транспортной инфраструктуры. Существующая
 - Зоны сельскохозяйственного использования. Существующая
 - Зоны сельскохозяйственных угодий. Существующая
 - Зона озелененных территорий общего пользования (лесопарки, парки, сады, скверы, бульвары, городские леса). Существующая
 - Зоны специального назначения. Существующие
 - Зона акваторий. Существующая
- Кадастровые данные**
- Земельные участки

| | | | | | | | | | |
|-------------|--------------|-------------|-------------|--------------|-------------|------------------------------------------------------------------|-------------------------|-------------|---------------|
| | | | | | | №2/2023 от 14.03.2023 | | | |
| | | | | | | Фыркальский сельсовет Ширинского района Республики Хакасия | | | |
| Изм. | Кол.ч | Лист | №док | Подп. | Дата | Генеральный план Карта функциональных зон | Стадия | Лист | Листов |
| Разраб. | Мокерова | | | | 10.23 | | ГП | 1 | 1 |
| Проверил | Рычков | | | | 10.23 | Масштаб 1:25 000 | ООО «Кадастровый центр» | | |
| Н.контр. | Ширяев | | | | 10.23 | | | | |
| Директор | Рычков | | | | 10.23 | | | | |