


ГЕНЕРАЛЬНЫЙ ПЛАН ФЫРКАЛЬСКОГО СЕЛЬСОВЕТА ШИРИНСКОГО РАЙОНА РЕСПУБЛИКИ ХАКАСИЯ

КАРТА ГРАНИЦ НАСЕЛЕННЫХ ПУНКТОВ, СУЩЕСТВУЮЩИХ И СТРОЯЩИХСЯ ОБЪЕКТОВ ВОДОСНАБЖЕНИЯ

МАСШТАБ 1:25 000

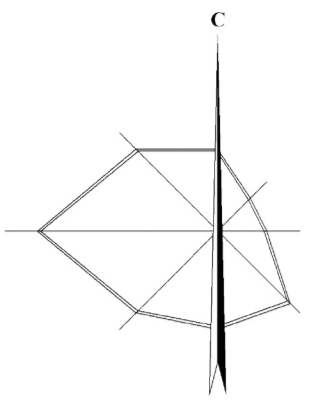

УСЛОВНЫЕ ОБОЗНАЧЕНИЯ

- Границы субъектов РФ, МО, населенных пунктов**
- Границы единиц административно-территориального деления Российской Федерации**
- Граница сельского поселения. Существующая
 - Граница населенного пункта. Существующая

- Объекты федерального, регионального, местного значения***
- Объекты трубопроводного транспорта и инженерной инфраструктуры**
- Объекты водоснабжения**
- Артезианская скважина.
 - Существующий, реконструируемый, строящийся. Местное значение


- Сети водоснабжения**
- Водопровод. Существующий, реконструируемый, строящийся. Местное значение
 - Водопровод. Планируемый к размещению. Местное значение

- Объекты транспортной инфраструктуры**
- Автомобильные дороги**
- Автомобильные дороги регионального или межмуниципального значения. Существующий, реконструируемый, строящийся
 - Автомобильные дороги местного значения. Существующий, реконструируемый, строящийся

- Улично-дорожная сеть сельского населенного пункта**
- Улица в жилой застройке. Существующий, реконструируемый, строящийся
 - Улица в жилой застройке. Планируемый к размещению

- Кадастровые данные**
- Земельные участки

- Природные объекты**
- Водные объекты

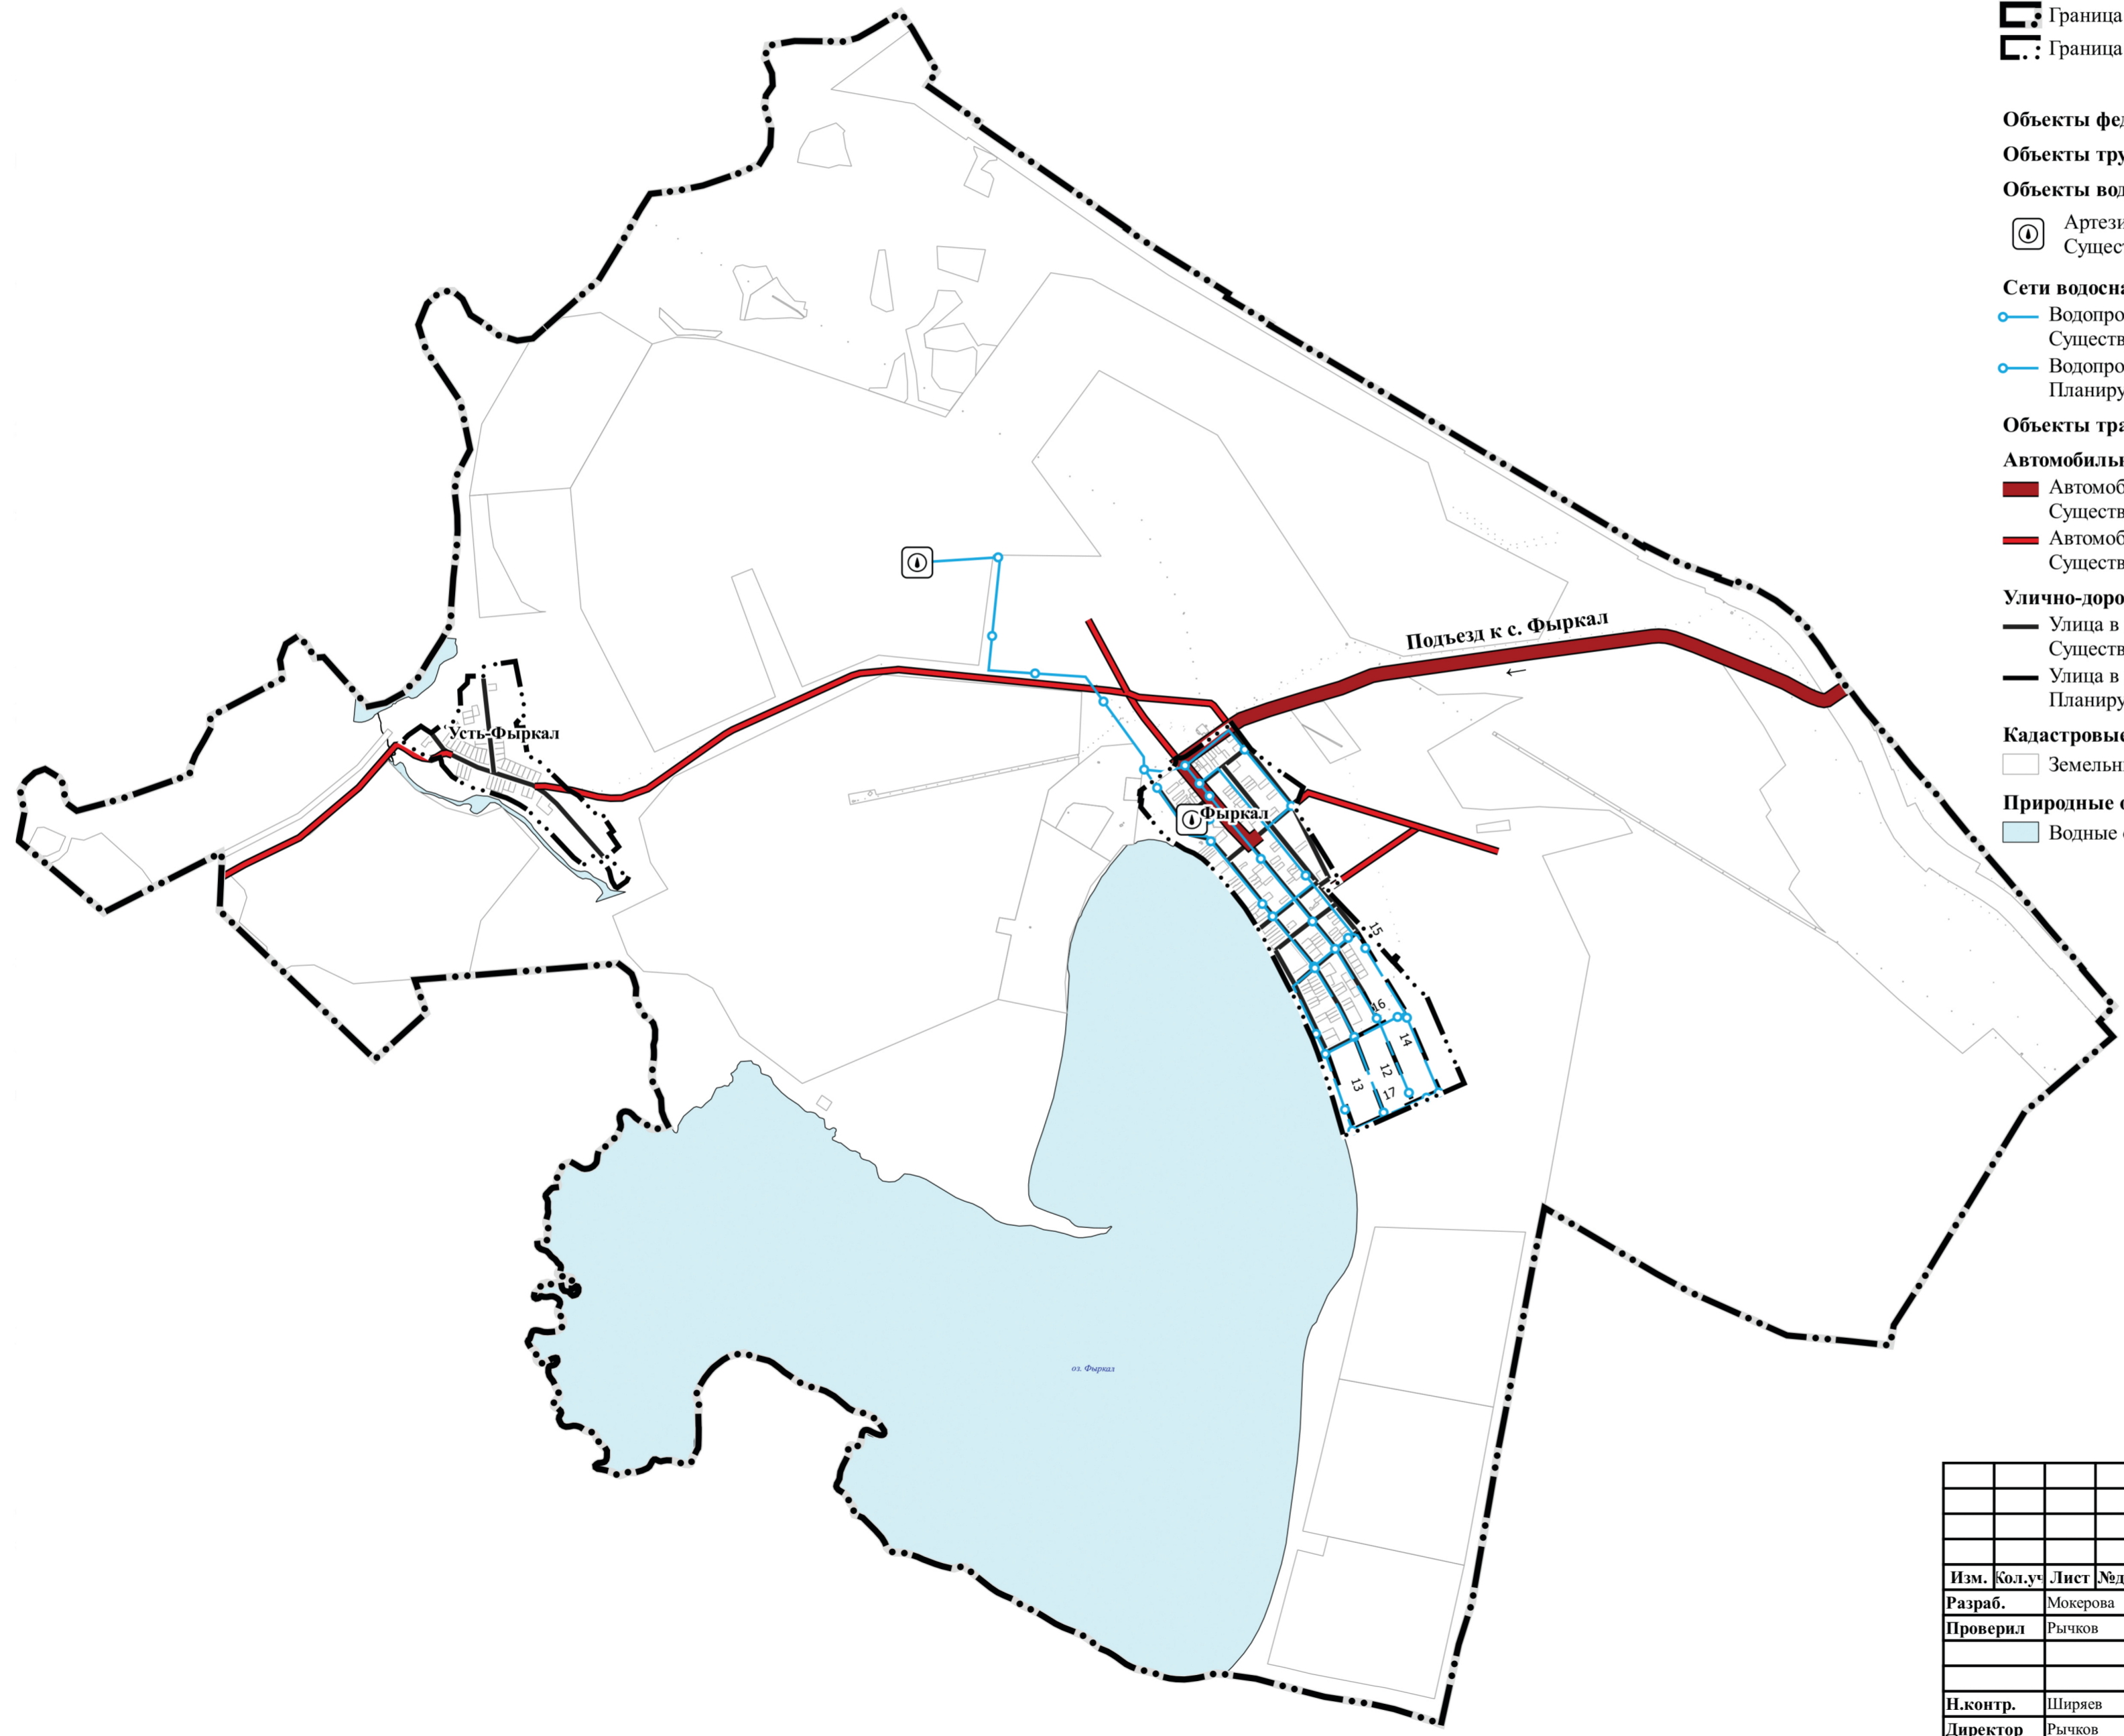

						№2/2023 от 14.03.2023			
						Фыркальский сельсовет Ширинского района Республики Хакасия			
Изм.	Кол.ч.	Лист	№док.	Подп.	Дата	Генеральный план Карта границ населенных пунктов, существующих и строящихся объектов водоснабжения	Стадия	Лист	Листов
Разраб.	Мокерова				10.23		ГП	1	1
Проверил	Рычков				10.23				
Н.контр.	Ширяев				10.23	Масштаб 1:25 000	ООО «Кадастровый центр»		
Директор	Рычков				10.23				