
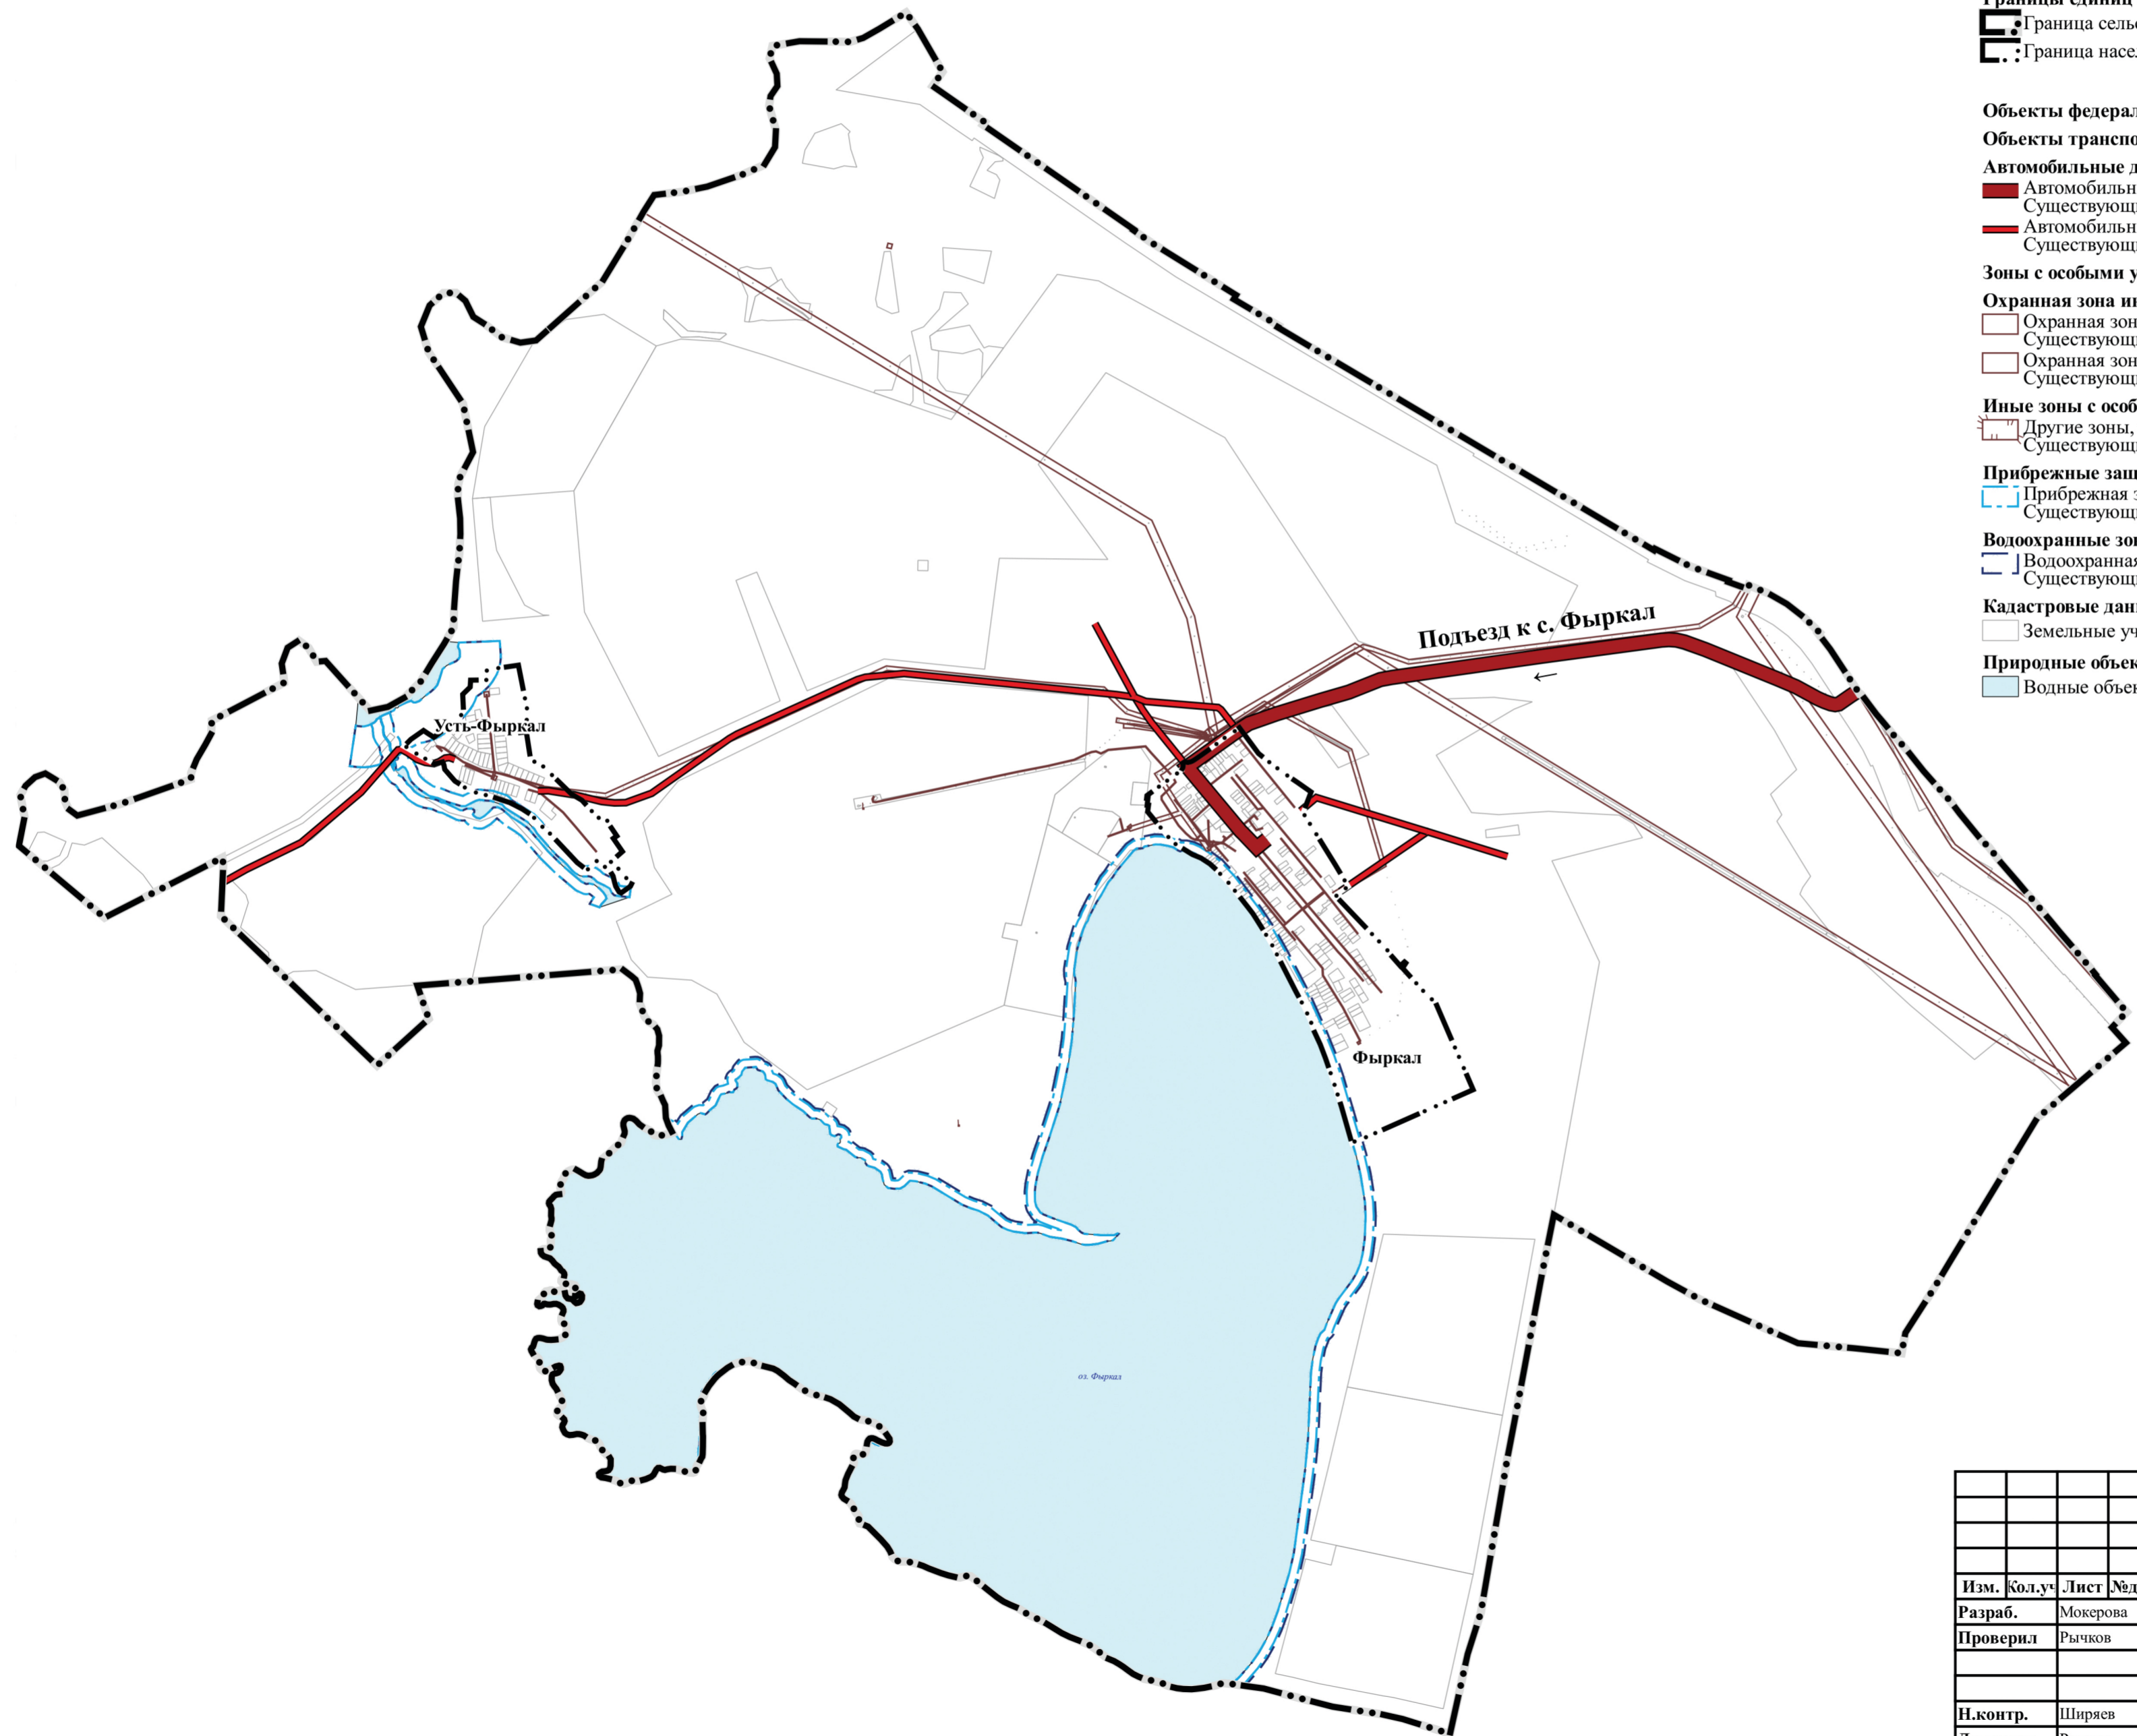


ГЕНЕРАЛЬНЫЙ ПЛАН ФЫРКАЛЬСКОГО СЕЛЬСОВЕТА ШИРИНСКОГО РАЙОНА РЕСПУБЛИКИ ХАКАСИЯ КАРТА ЗОН С ОСОБЫМИ УСЛОВИЯМИ ИСПОЛЬЗОВАНИЯ ТЕРРИТОРИЙ, ИНЫХ ЗОН И ТЕРРИТОРИЙ МАСШТАБ 1:25 000

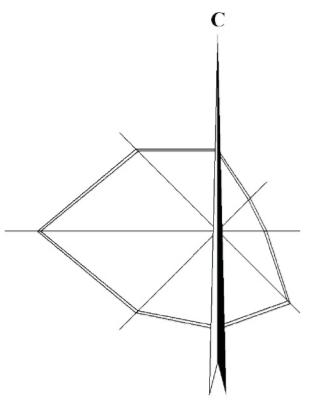

УСЛОВНЫЕ ОБОЗНАЧЕНИЯ

- Границы субъектов РФ, МО, населенных пунктов**
- Границы единиц административно-территориального деления Российской Федерации**
- Граница сельского поселения. Существующая
 - Граница населенного пункта. Существующая
- Объекты федерального, регионального, местного значения***
- Объекты транспортной инфраструктуры**
- Автомобильные дороги**
- Автомобильные дороги регионального или межмуниципального значения. Существующий, реконструируемый, строящийся
 - Автомобильные дороги местного значения. Существующий, реконструируемый, строящийся
- Зоны с особыми условиями использования территорий**
- Охранная зона инженерных коммуникаций**
- Охранная зона объектов электросетевого хозяйства (вдоль линий электропередачи, вокруг подстанций). Существующий
 - Охранная зона линий и сооружений связи. Существующий
- Иные зоны с особыми условиями использования**
- Другие зоны, устанавливаемые в соответствии с законодательством Российской Федерации. Существующий
- Прибрежные защитные полосы**
- Прибрежная защитная полоса. Существующий
- Водоохранные зоны**
- Водоохранная зона. Существующий
- Кадастровые данные**
- Земельные участки
- Природные объекты**
- Водные объекты

						№2/2023 от 14.03.2023			
						Фыркальский сельсовет Ширинского района Республики Хакасия			
Изм.	Кол.ч.	Лист	№док	Подп.	Дата	Генеральный план Карта зон с особыми условиями использования территорий, иных зон и территорий	Стадия	Лист	Листов
Разраб.	Мокерова				10.23		ГП	1	1
Проверил	Рычков				10.23				
Н.контр.	Ширяев				10.23	Масштаб 1:25 000	ООО «Кадастровый центр»		
Директор	Рычков				10.23				