
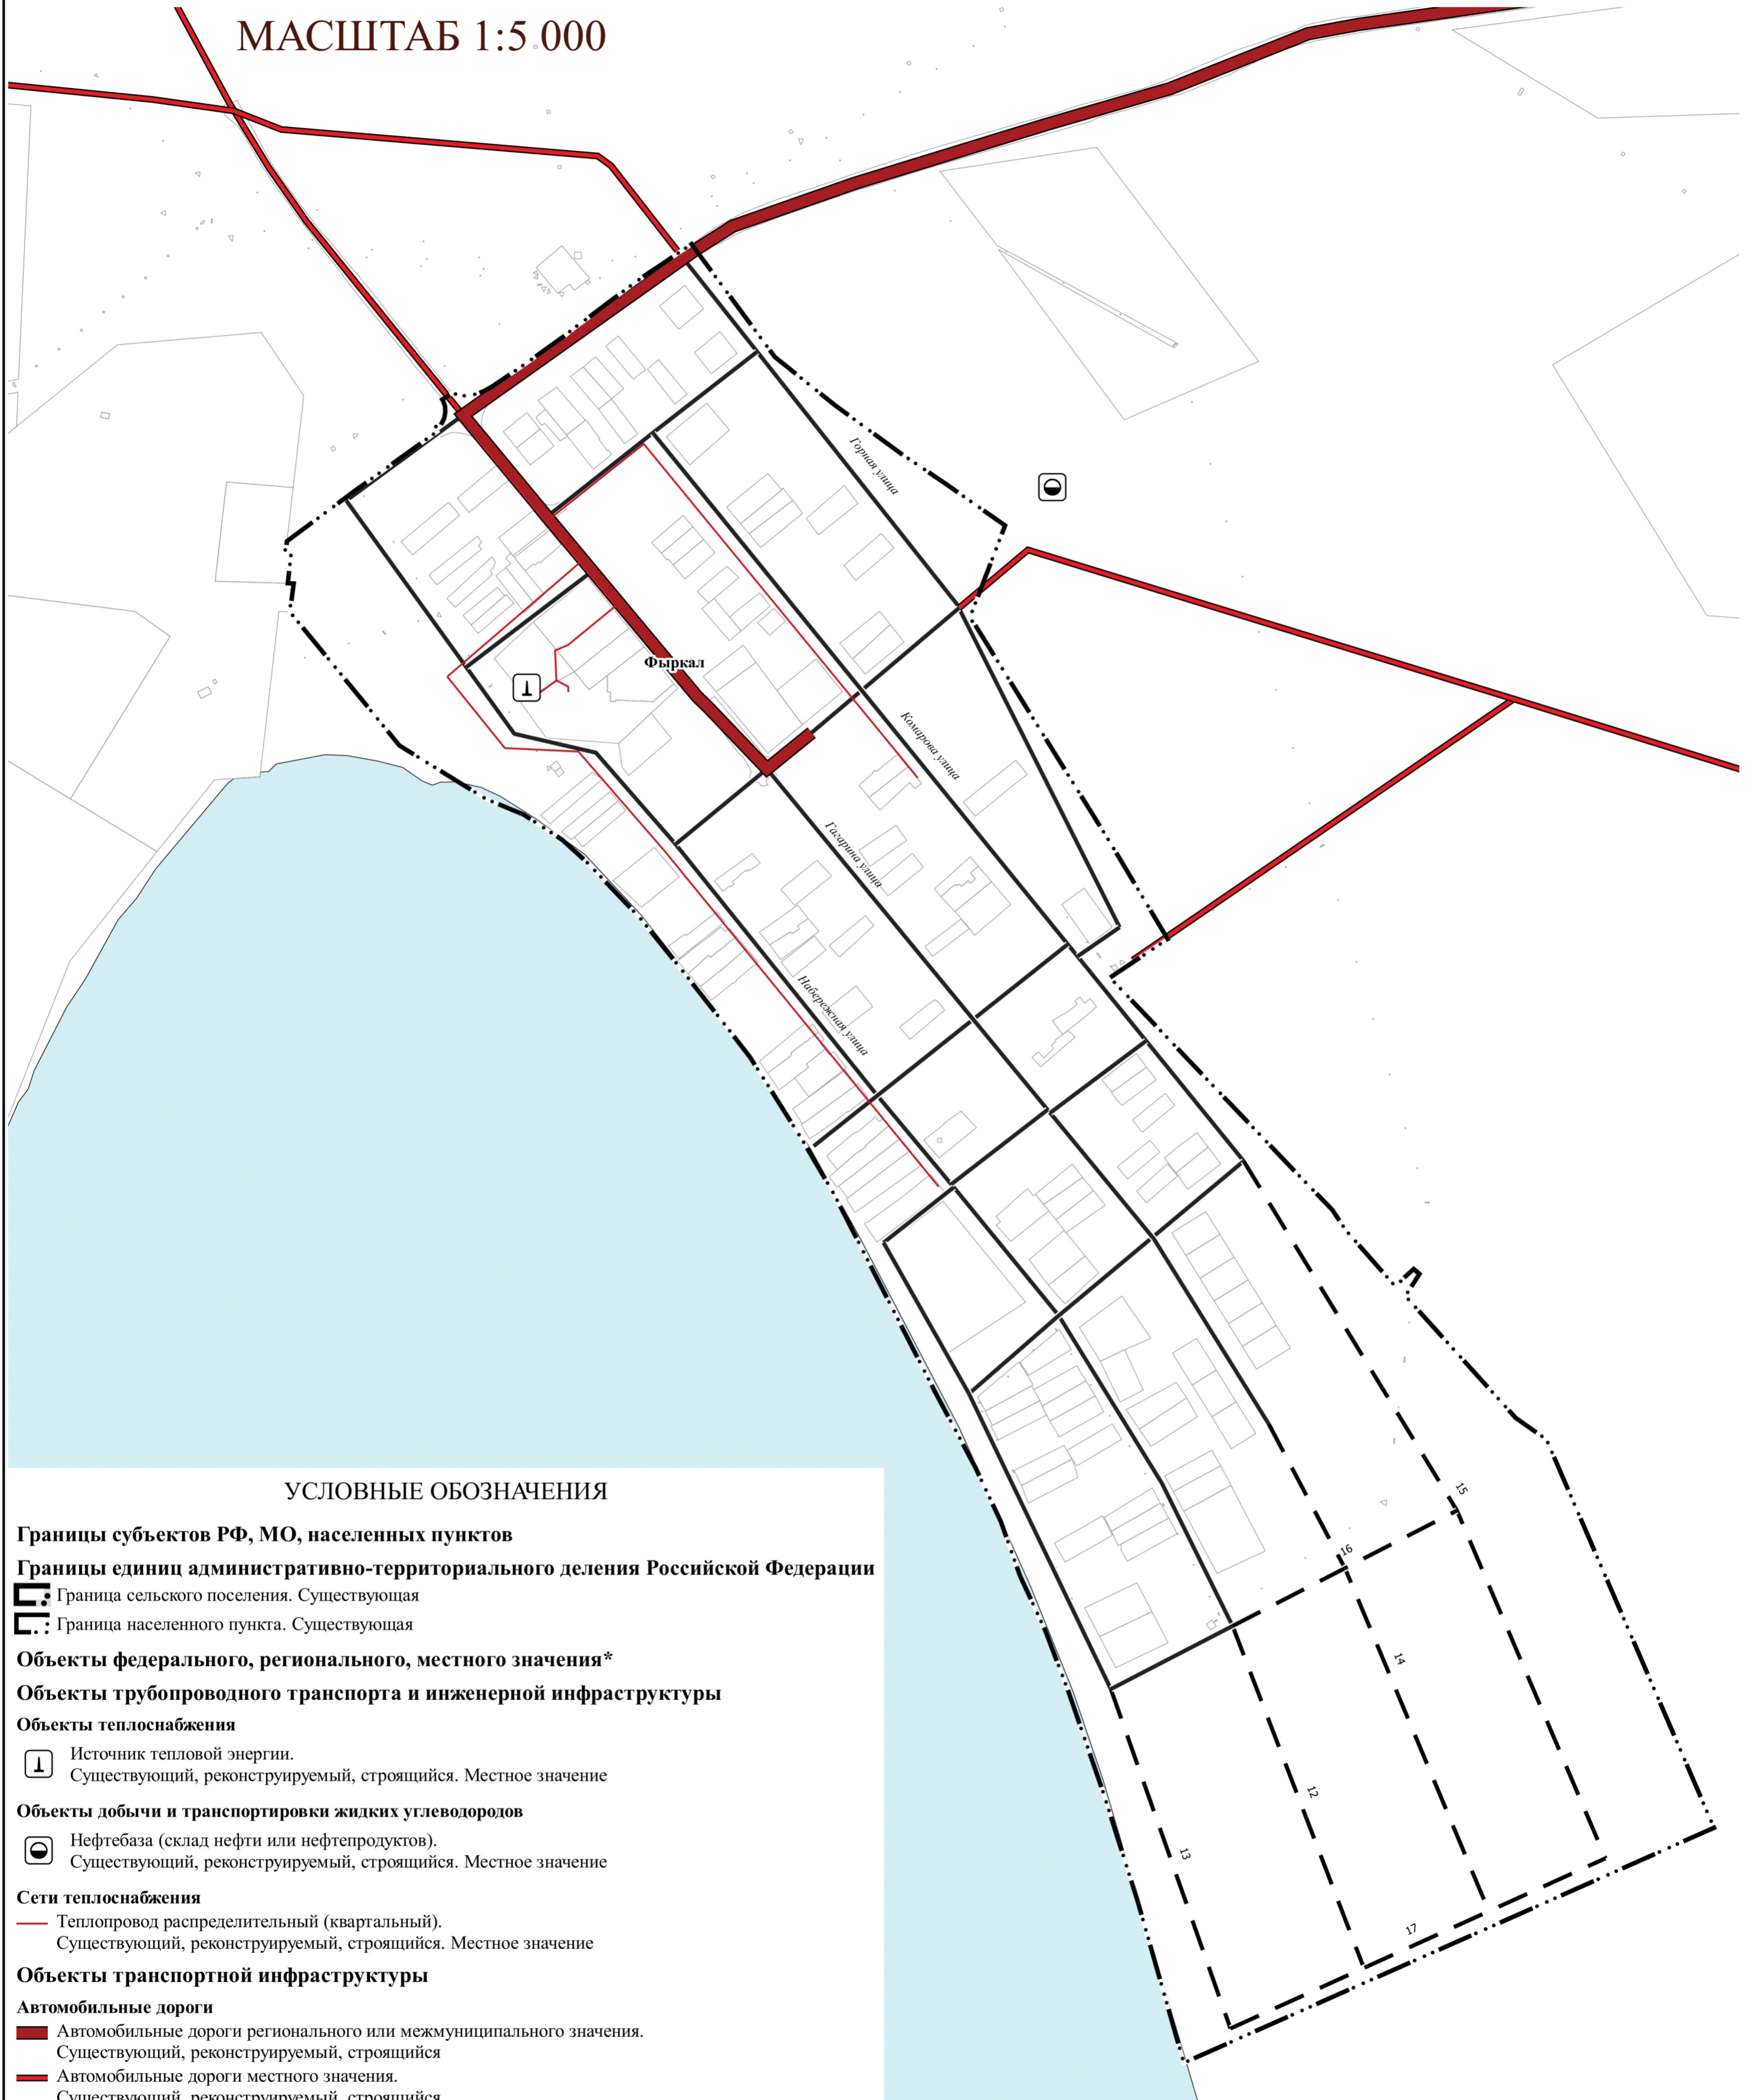


ГЕНЕРАЛЬНЫЙ ПЛАН ФЫРКАЛЬСКОГО СЕЛЬСОВЕТА ШИРИНСКОГО РАЙОНА РЕСПУБЛИКИ ХАКАСИЯ
КАРТА ГРАНИЦ НАСЕЛЕННЫХ ПУНКТОВ, СУЩЕСТВУЮЩИХ И СТРОЯЩИХСЯ ОБЪЕКТОВ ТЕПЛОСНАБЖЕНИЯ
СЕЛО ФЫРКАЛ
МАСШТАБ 1:5 000

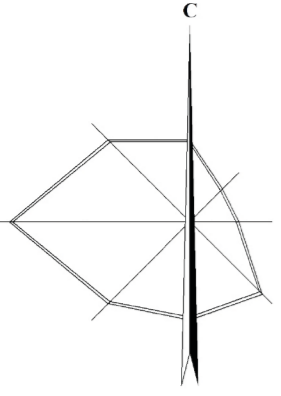

УСЛОВНЫЕ ОБОЗНАЧЕНИЯ

Границы субъектов РФ, МО, населенных пунктов

Границы единиц административно-территориального деления Российской Федерации

— Граница сельского поселения. Существующая

— Граница населенного пункта. Существующая

Объекты федерального, регионального, местного значения*

Объекты трубопроводного транспорта и инженерной инфраструктуры

Объекты теплоснабжения

1 Источник тепловой энергии.
Существующий, реконструируемый, строящийся. Местное значение

Объекты добычи и транспортировки жидких углеводородов

☉ Нефтебаза (склад нефти или нефтепродуктов).
Существующий, реконструируемый, строящийся. Местное значение

Сети теплоснабжения

— Теплопровод распределительный (квартальный).
Существующий, реконструируемый, строящийся. Местное значение

Объекты транспортной инфраструктуры

Автомобильные дороги

— Автомобильные дороги регионального или межмуниципального значения.
Существующий, реконструируемый, строящийся

— Автомобильные дороги местного значения.
Существующий, реконструируемый, строящийся

Улично-дорожная сеть сельского населенного пункта

— Улица в жилой застройке.
Существующий, реконструируемый, строящийся

— Улица в жилой застройке.
Планируемый к размещению

Кадастровые данные

□ Земельные участки

						№2/2023 от 14.03.2023			
						Фыркальский сельсовет Ширинского района Республики Хакасия			
Изм.	Кол.уч.	Лист	№док	Подп.	Дата	Генеральный план Карта границ населенных пунктов, существующих и строящихся объектов теплоснабжения	Стадия	Лист	Листов
Разраб.		Мокерова			10.23		ГП	1	1
Проверил		Рычков			10.23	Село Фыркал Масштаб 1:5 000	ООО «Кадастровый центр»		
Н.контр.		Ширяев			10.23				
Директор		Рычков			10.23				