


ГЕНЕРАЛЬНЫЙ ПЛАН ФЫРКАЛЬСКОГО СЕЛЬСОВЕТА ШИРИНСКОГО РАЙОНА РЕСПУБЛИКИ ХАКАСИЯ

КАРТА ГРАНИЦ НАСЕЛЕННЫХ ПУНКТОВ

МАСШТАБ 1:25 000

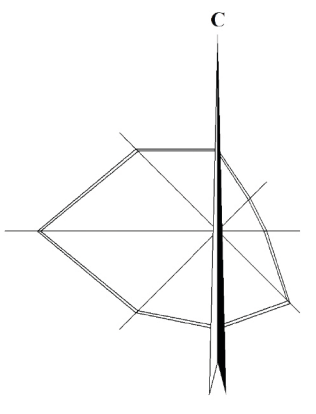

УСЛОВНЫЕ ОБОЗНАЧЕНИЯ

- Границы субъектов РФ, МО, населенных пунктов**
- Границы единиц административно-территориального деления Российской Федерации**
- Граница сельского поселения. Существующая
 - Граница населенного пункта. Существующая

Объекты федерального, регионального, местного значения*

Объекты транспортной инфраструктуры

Автомобильные дороги


- Автомобильные дороги регионального или межмуниципального значения. Существующий, реконструируемый, строящийся
- Автомобильные дороги местного значения. Существующий, реконструируемый, строящийся

Кадастровые данные

- Земельные участки

Природные объекты

- Водные объекты

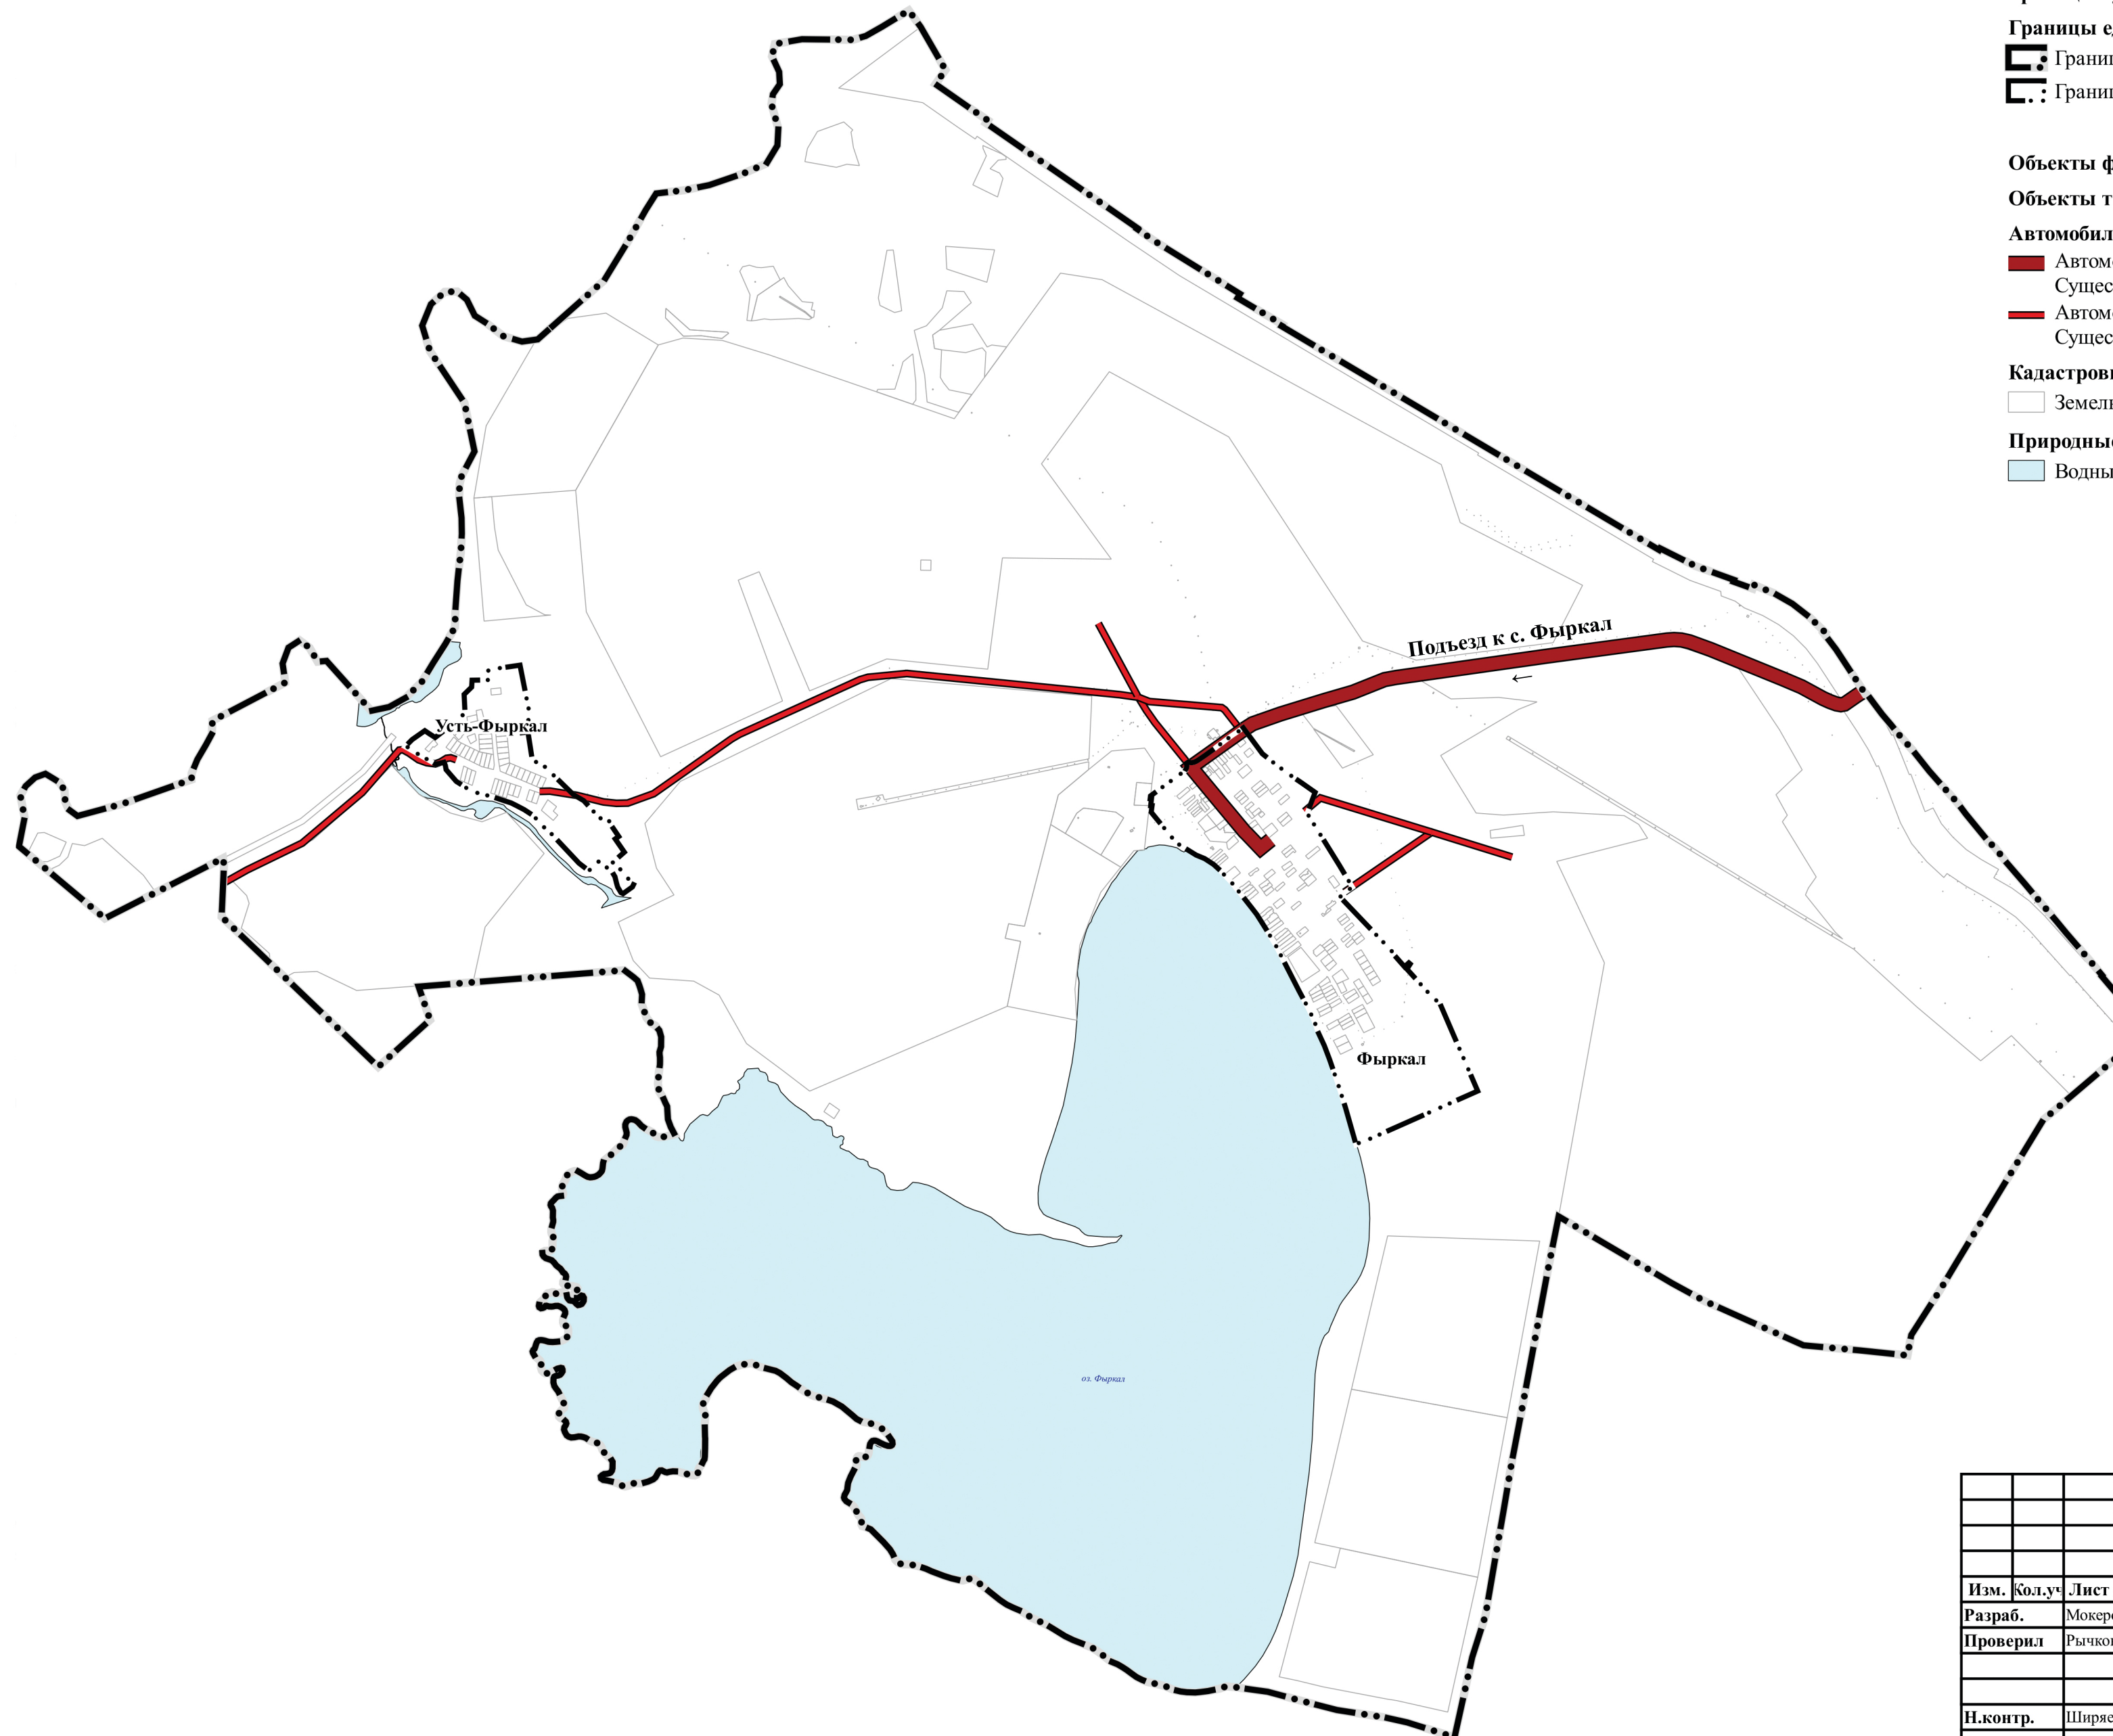

| | | | | | | | | | |
|-----------------|---------------|-------------|-------------|--------------|-------------|---|--|-------------|---------------|
| | | | | | | | №2/2023 от 14.03.2023 | | |
| | | | | | | | Фыркальский сельсовет Ширинского района Республики Хакасия | | |
| Изм. | Кол.ч. | Лист | №док | Подп. | Дата | Генеральный план Карта границ населенных пунктов | Стадия | Лист | Листов |
| Разраб. | | Мокерова | | | 10.23 | | ГП | 1 | 1 |
| Проверил | | Рычков | | | 10.23 | | | | |
| Н.контр. | | Ширяев | | | 10.23 | Масштаб 1:25 000 | ООО «Кадастровый центр» | | |
| Директор | | Рычков | | | 10.23 | | | | |