


# ГЕНЕРАЛЬНЫЙ ПЛАН ФЫРКАЛЬСКОГО СЕЛЬСОВЕТА ШИРИНСКОГО РАЙОНА РЕСПУБЛИКИ ХАКАСИЯ

## КАРТА ГРАНИЦ НАСЕЛЕННЫХ ПУНКТОВ, СУЩЕСТВУЮЩИХ И СТРОЯЩИХСЯ ОБЪЕКТОВ

### ЭЛЕКТРОСНАБЖЕНИЯ И СВЯЗИ

#### МАСШТАБ 1:25 000

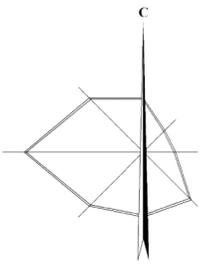

#### УСЛОВНЫЕ ОБОЗНАЧЕНИЯ

##### Границы субъектов РФ, МО, населенных пунктов

##### Границы единиц административно-территориального деления Российской Федерации

— Граница сельского поселения. Существующая

— Граница населенного пункта. Существующая

##### Объекты федерального, регионального, местного значения\*

##### Объекты трубопроводного транспорта и инженерной инфраструктуры

##### Объекты связи

📺 Телевизионный ретранслятор.  
 — Существующий, реконструируемый, строящийся. Федеральное значение

##### Электрические подстанции

⚡ Электрическая подстанция 35 кВ.  
 — Существующий, реконструируемый, строящийся. Региональное значение

⚙️ Трансформаторная подстанция (ТП).  
 — Существующий, реконструируемый, строящийся. Местное значение

##### Линии электропередачи (ЛЭП)

— ЛЭП 110 кВ. Существующий, реконструируемый, строящийся  
 Региональное значение

— ЛЭП 35 кВ. Существующий, реконструируемый, строящийся  
 Местное значение

— ЛЭП 10 кВ. Существующий, реконструируемый, строящийся  
 Местное значение

##### Сети электросвязи

— Линия связи.  
 — Существующий, реконструируемый, строящийся. Местное значение

##### Объекты транспортной инфраструктуры

##### Автомобильные дороги

— Автомобильные дороги регионального или межмуниципального значения.  
 — Существующий, реконструируемый, строящийся


— Автомобильные дороги местного значения.  
 — Существующий, реконструируемый, строящийся

##### Кадастровые данные

□ Земельные участки

##### Природные объекты

▒ Водные объекты

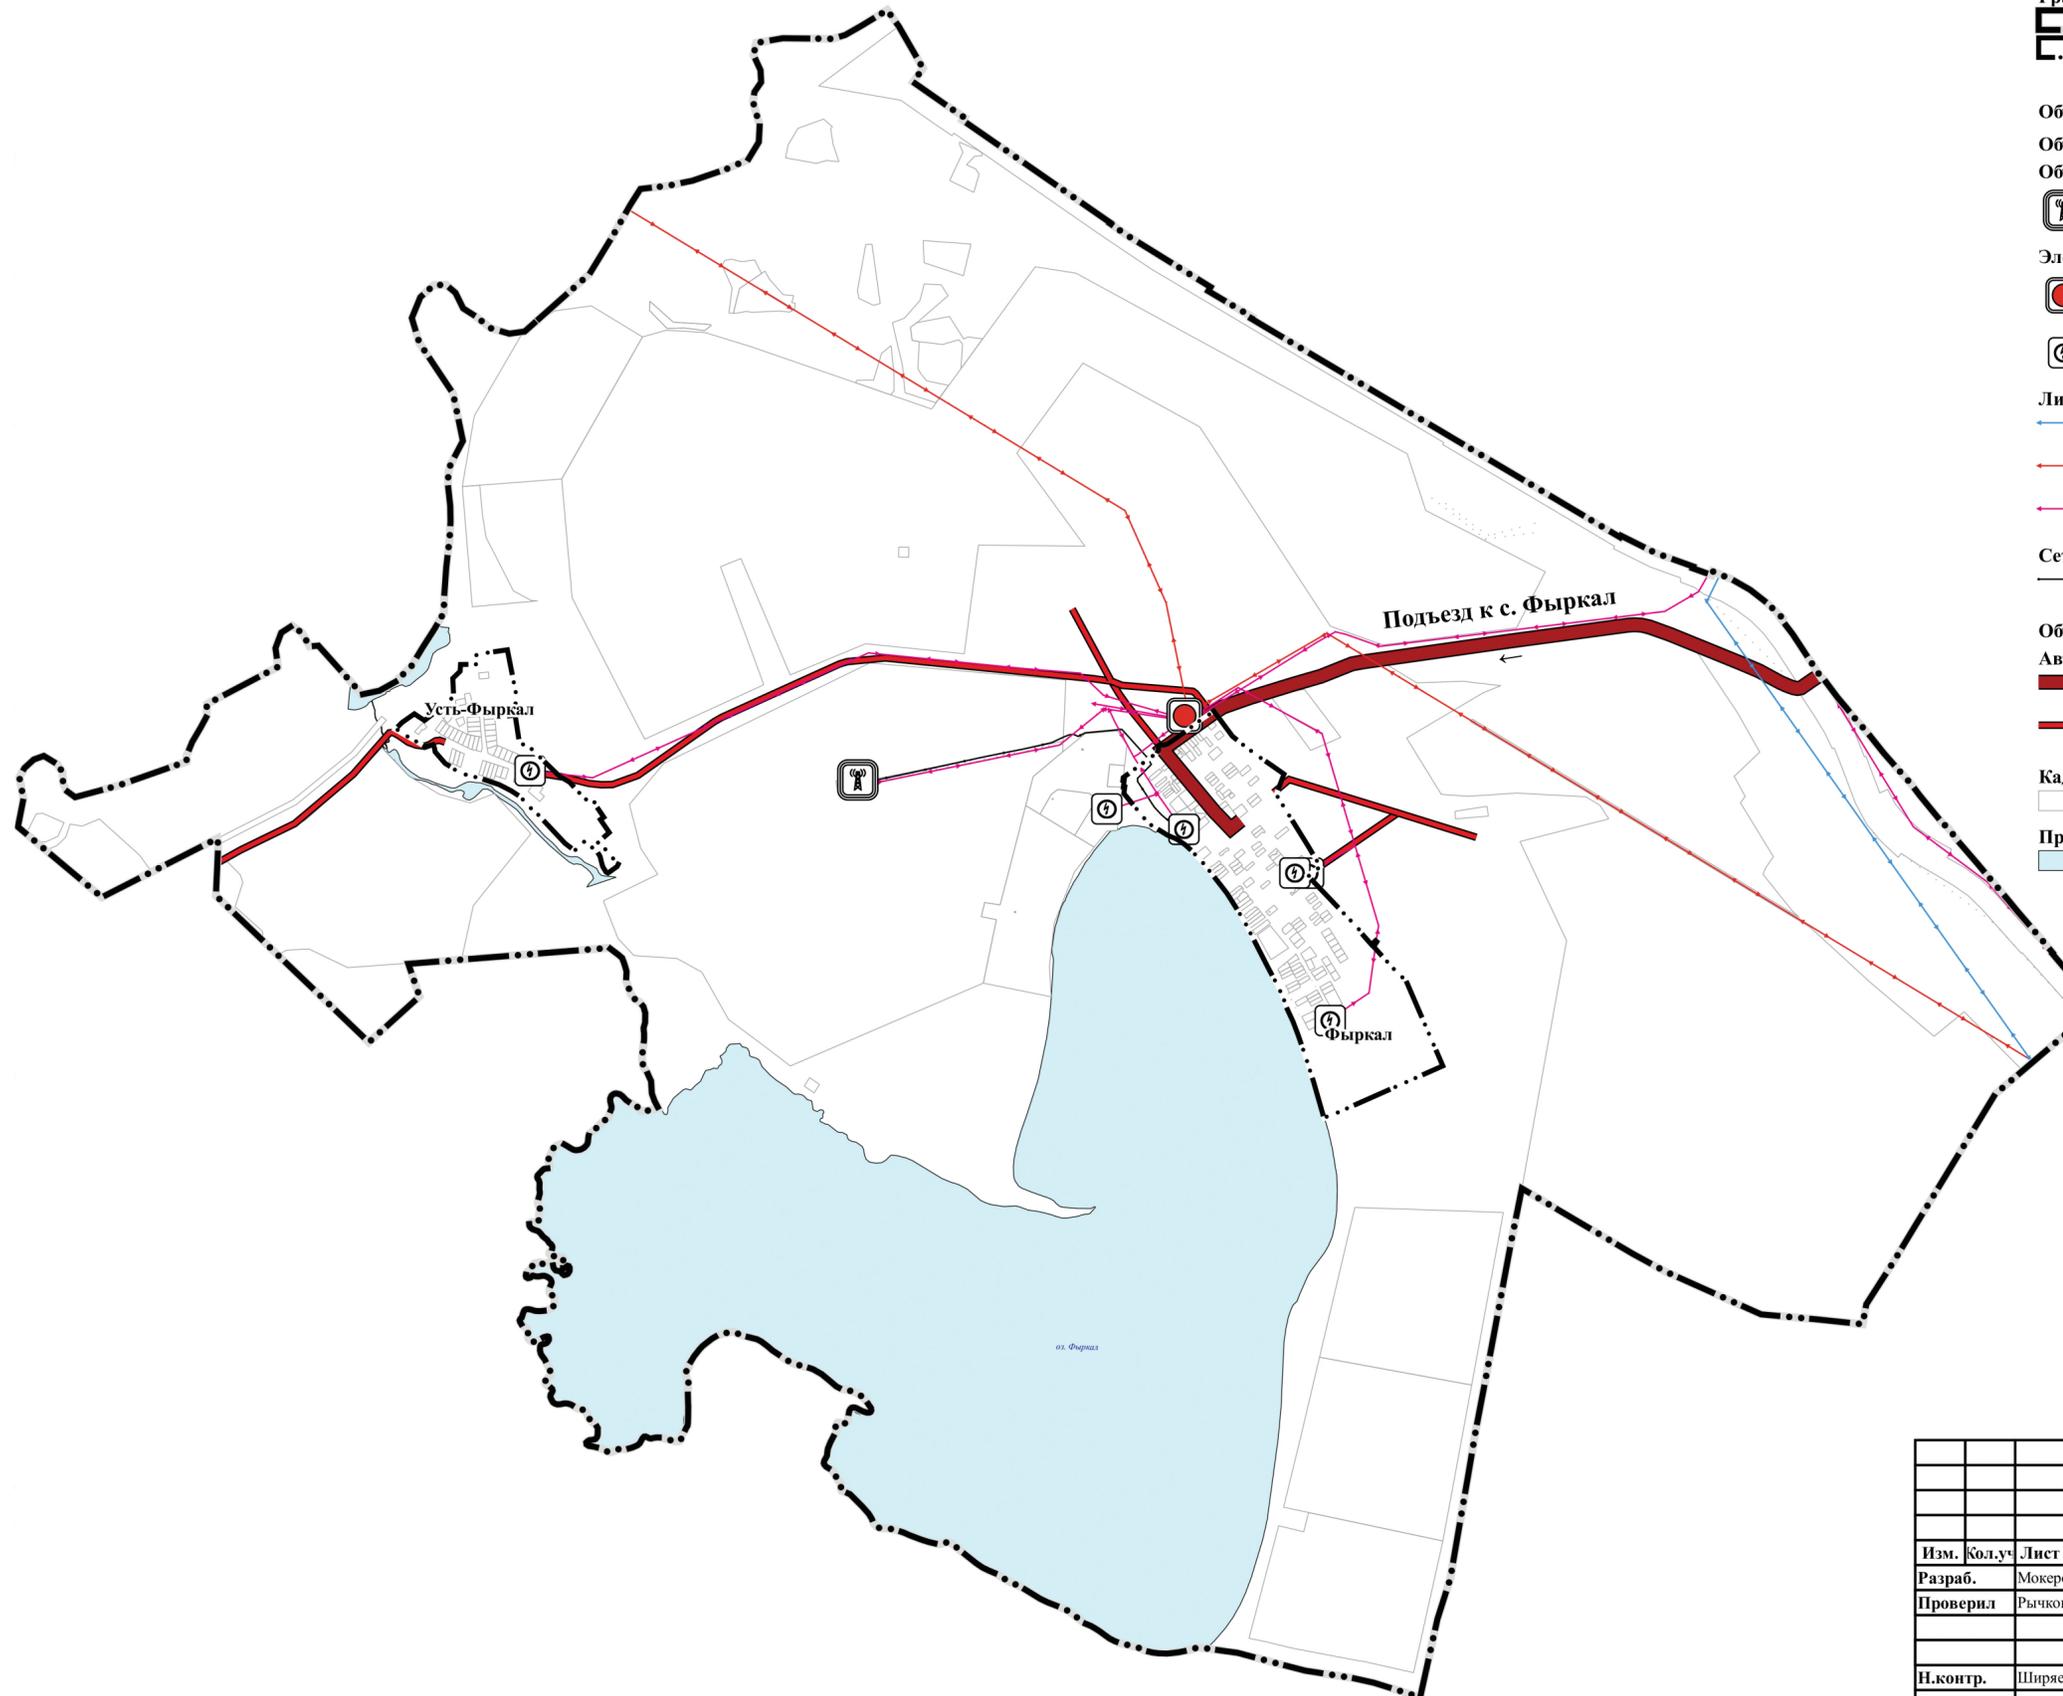

						№2/2023 от 14.03.2023			
						Фыркальский сельсовет Ширинского района Республики Хакасия			
Изм.	Кол.ч.	Лист	№док.	Подп.	Дата	Генеральный план Карта границ населенных пунктов, существующих и строящихся объектов электроснабжения и связи	Стадия	Лист	Листов
Разраб.	Мокерова				10.23		ГП	1	1
Проверил	Рычков				10.23				
Н.контр.	Ширяев				10.23	Масштаб 1:25 000	ООО «Кадастровый центр»		
Директор	Рычков			10.23					